

LEGENDA:

- | | | | |
|--|--|--|------------------------|
| | A15 PŘECHODNÉ DOPRAVNÍ ZNAČENÍ | | PRACOVNÍ MÍSTO |
| | IP4 STÁVAJÍCÍ DOPRAVNÍ ZNAČENÍ | | TEXT DODATKOVÉ TABULKY |
| | IP4 STÁVAJÍCÍ DOPRAVNÍ ZNAČENÍ DOČASNĚ ZRUŠENÉ | | |

POZNÁMKA:

- Umístění přechodného dopravního značení dle TP č. 66 (Zásady pro označování pracovních míst na pozemních komunikacích)
- Stávající dopravní značení v rozporu s přechodnou úpravou provozu bude zneplatněno škrtnutím nebo zakryto.
- Dopravní značení B28 umístěno 7 dní před zahájením stavby.

OVĚŘENO
Magistrátem města Olomouce
odborem stavebním
odd. státní správy na úseku pozemních komunikací
Sp. zn.: S-SMOL/..314.139/2020/05.
Dne 5.9.2020

Dne 21.8.2020
DOPORUČUJI
KRPM-90581-1/ČJ/2020-140506


POLICIE ČESKÉ REPUBLIKY
KRAJSKÉ ŘEDITELSTVÍ POLICIE
OLOMUCKÉHO KRAJE
DOPRAVNÍ INSPEKTORÁT

ETAPA 1




7.9. - 23.9. 2020

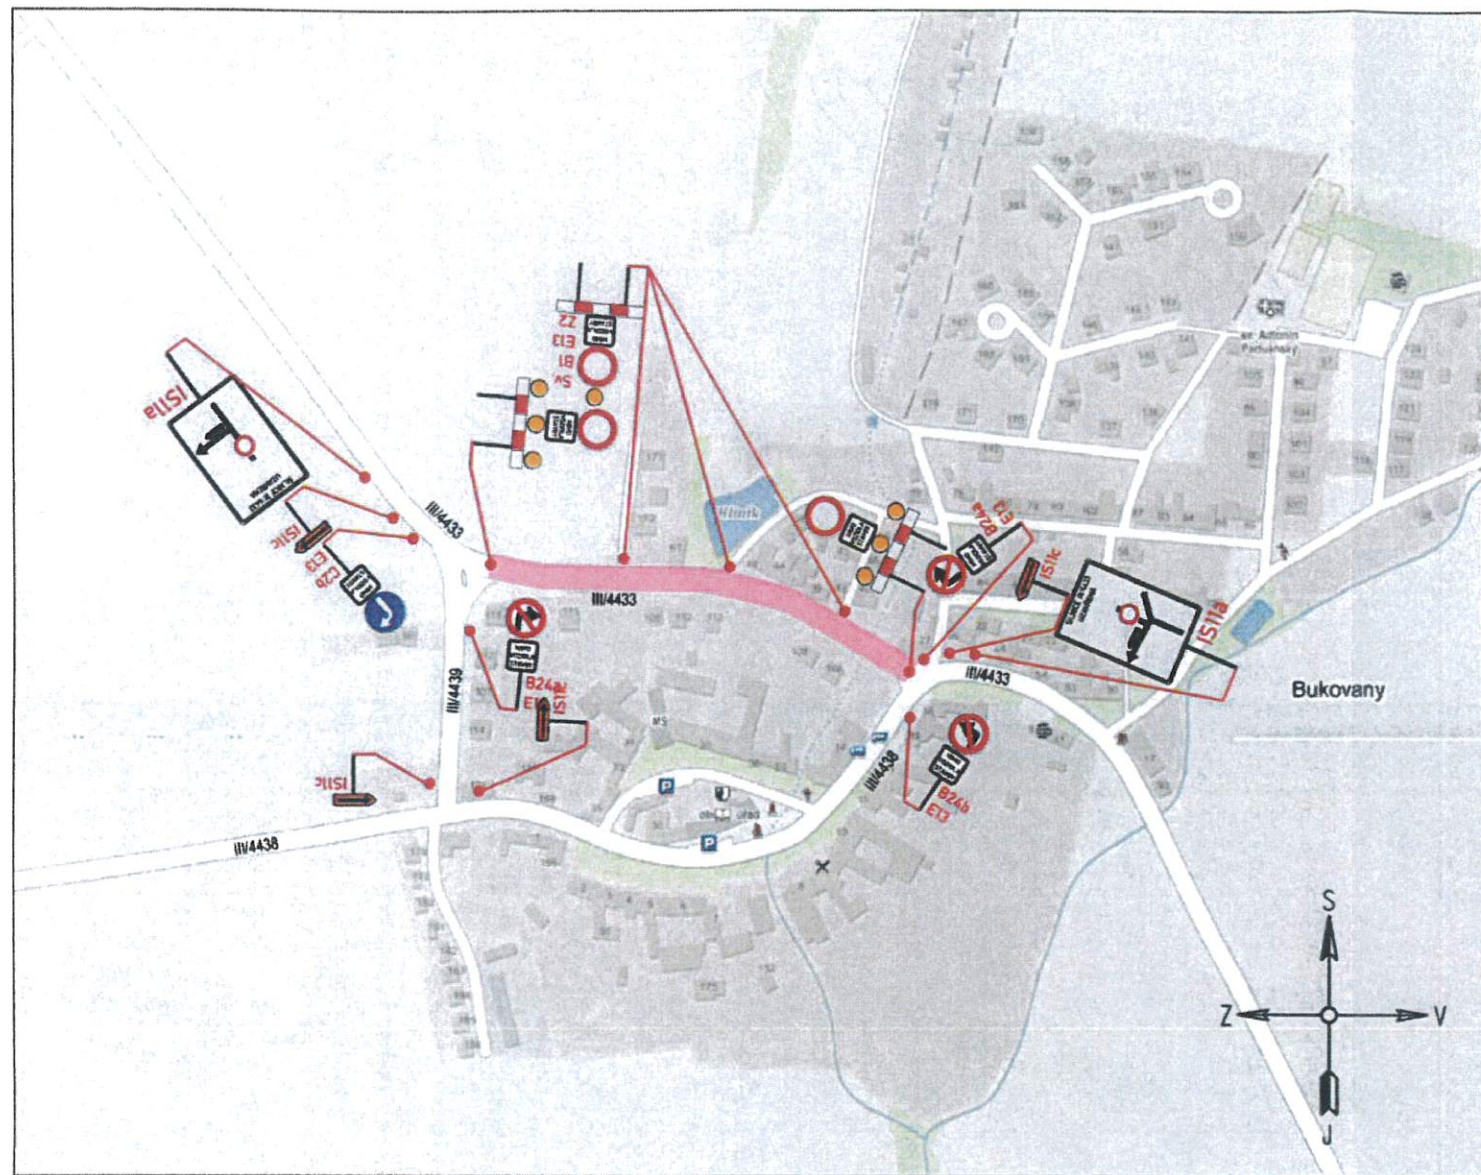

DALSIKO s.r.o. – VRAHOVICKÁ 4251/18, 796 01 PROSTĚJOV, TELEFON: 725 120 324, INFO@DALSIKO.CZ, WWW.DALSIKO.CZ			
Vypracoval: Petr BEDNÁŘ – ML. podpis:	Zodpovědný projektant: Petr BEDNÁŘ – ML. podpis:	Vedoucí střediska: Radek BEDNÁŘ mob: 725 120 324	Zhotovitel: DALSIKO
Technická kontrola: Radek BEDNÁŘ podpis:	Vedoucí projektant: Radek BEDNÁŘ podpis:		DALSIKO s.r.o., VRAHOVICKÁ 18, 796 01 PROSTĚJOV

Místo: BUKOVANY	Formát: A3
Akce: BUKOVANY - VODOVOD	Datum: 19.8.2020
Obsah: PŘECHODNÁ ÚPRAVA PROVOZU	Číslo přílohy: 1



LEGENDA:

-  **A15** PŘECHODNÉ DOPRAVNÍ ZNAČENÍ
-  **IP4** STÁVAJÍCÍ DOPRAVNÍ ZNAČENÍ
-  **IP4** STÁVAJÍCÍ DOPRAVNÍ ZNAČENÍ DOČASNĚ ZRUŠENÉ

-  PRACOVNÍ MÍSTO
-  TEXT DODATKOVÉ TABULKY

POZNÁMKA:


- Umístění přechodného dopravního značení dle TP č.66 (Zásady pro označování pracovišť na pozemních komunikacích)
- Stávající dopravní značení v rozporu s přechodnou úpravou provozu bude zneplatněno škrtnutím nebo zakryto.
- Dopravní značení B28 umístěno 7 dní před zahájením stavby.

OVĚŘENO
 Magistrátem města Olomouce
 odborem stavebním
 odd. státní správy na úseku pozemních komunikací
 Sp. zn.: S-SMOL/214159/2020/05
 Dne 3.9.2020

ETAPA 2

20.8.2020

[Signature]
OBEC BUKOVANY
 Bukovany 57, 779 00
 IČ: 00576263, tel.: 585 351 394

DALSIKO s.r.o. – VRAHOVICKÁ 4251/18, 796 01 PROSTĚJOV, TELEFON: 725 120 324, INFO@DALSIKO.CZ, WWW.DALSIKO.CZ			
Vypracoval: Petr BEDNÁŘ – ML. podpis: <i>[Signature]</i>	Zodpovědný projektant: Petr BEDNÁŘ – ML. podpis: <i>[Signature]</i>	Vedoucí střediska: Radek BEDNÁŘ mob: 725 120 324	Zhotovitel:  DALSIKO s.r.o., VRAHOVICKÁ 18, 796 01 PROSTĚJOV
Technická kontrola: Radek BEDNÁŘ podpis: <i>[Signature]</i>	Vedoucí projektant: Radek BEDNÁŘ podpis: <i>[Signature]</i>	<i>[Signature]</i>	

Místo: BUKOVANY	Formát: A3
Akce: BUKOVANY - VODOVOD	Datum: 19.8.2020
Obsah: PŘECHODNÁ ÚPRAVA PROVOZU	Číslo přílohy: 2