KATASTRÁLNÍ SITUAČNÍ VÝKRES - BYSTROVANY, M 1 : 500

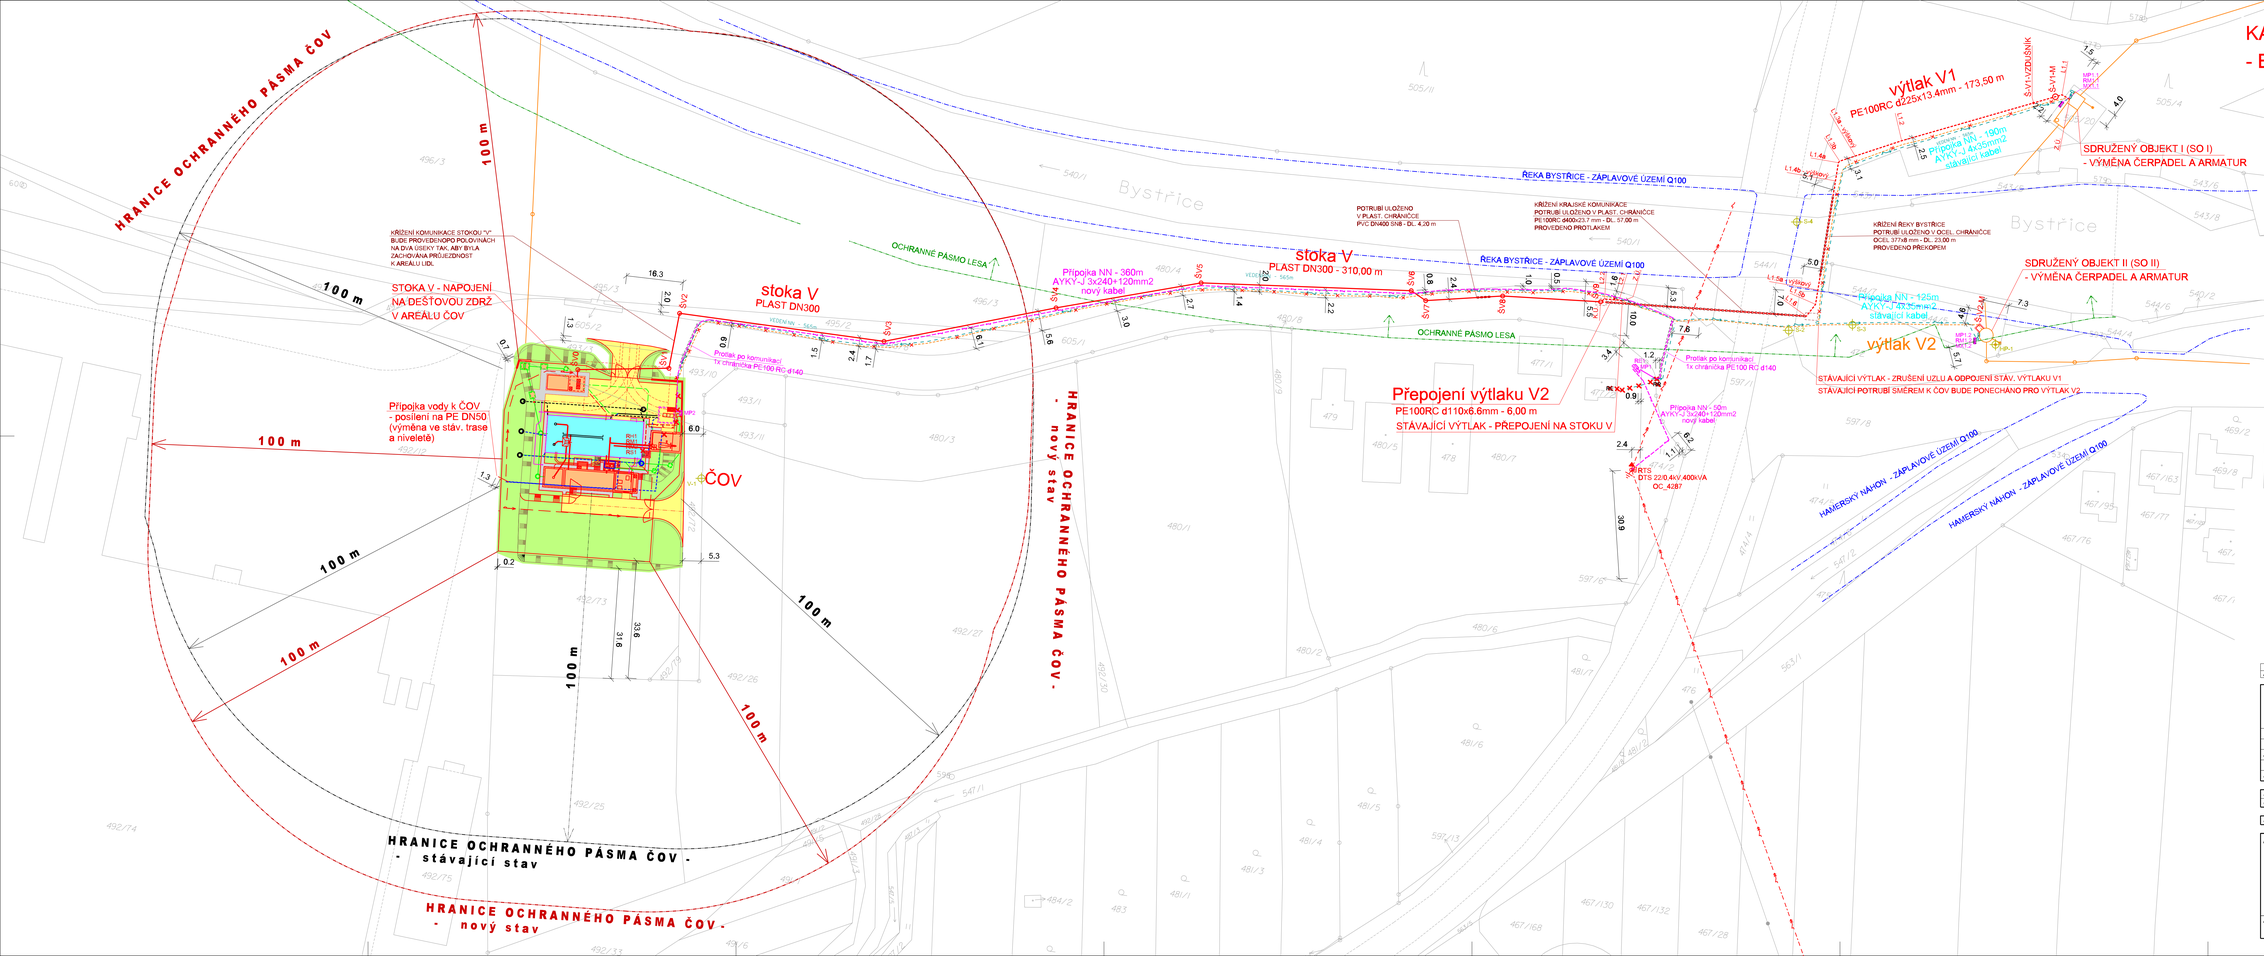

LEGENDA NAVRŽENÉ SÍTĚ

- JEDNOTNÁ KANALIZACE - GRAVITACE
- JEDNOTNÁ KANALIZACE - VÝTLAK
- PŘÍPOJKA NN PRO ČOV
- KANALIZACE JEDNOTNÁ BYSTROVANY - VÝTLAK - ZRUŠENA
- STÁVAJÍCÍ PŘÍPOJKA NN - ZRUŠENA

LEGENDA STÁVAJÍCÍ SÍTĚ - KANALIZACE BUKOVANY, BYSTROVANY

- KANALIZACE JEDNOTNÁ BYSTROVANY - VÝTLAK
- KANALIZACE JEDNOTNÁ BYSTROVANY - GRAVITACE
- STÁVAJÍCÍ PŘÍPOJKA NN
- STÁVAJÍCÍ VEDENÍ VN (ČEZ)
- S-2 VRTY DLE IGP

Revize	Popis revize	Datum revize

AQUA PROCON

AQUA PROCON s.r.o.
Projektová a inženýrská společnost
Pelasiana 9, 12, 612 00 Brno
tel.: +420 541 428 611
E-mail: info@aquaprocon.cz
www.aquaprocon.cz

Vedoucí projektu	Ing. Jan Gažar
Vedoucí dílčího projektu	
Zodpovědný projektant	Ing. Jan Gažar
Vypracoval	Ing. Jan Gažar
Kontroloval	Ing. Jan Polášek

Inventor	Svazek obcí Bystrovany a Bukovany
Objednatel	Svazek obcí Bystrovany a Bukovany

Formát	Měřítko	Stupeň	Datum	Zakázka číslo
12A4	1:500	DSP	09/2021	1539319-16

Projekt: BUKOVANY, BYSTROVANY - ČOV A ČERPÁNÍ OV

C - Situační výkresy
C.2 - Katastrální situační výkres

Soupravá

Příloha	Číslo přílohy	Revize
KATASTRÁLNÍ SITUAČNÍ VÝKRES - BYSTROVANY	C.2.1	0