

LEGENDA:

	PŘECHODNÉ DOPRAVNÍ ZNAČENÍ		PRACOVNÍ MÍSTO
	STÁVAJÍCÍ DOPRAVNÍ ZNAČENÍ		TEXT DODATKOVÉ TABULKY
	STÁVAJÍCÍ DOPRAVNÍ ZNAČENÍ DOČASNĚ ZRUŠENÉ		

POZNÁMKA:


- Umístění přechodného dopravního značení dle TP č.66 (Zásady pro označování pracovních míst na pozemních komunikacích)
- Stávající dopravní značení v rozporu s přechodnou úpravou provozu bude zneplatněno škrtnutím nebo zakryto.
- Dopravní značení B28 umístěno 7 dní před zahájením stavby.

OVĚŘENO
Magistrátem města Olomouce
odborem stavebním
odd. státní správy na úseku pozemních komunikací
Sp. zn.: S-SMOL/246/140/2020/PS
Dne 9.10.2020

Dne 23.9.2020
DOPORUČUJI
KRPM-104296-1/ČJ-2020-140506

POLICIE ČESKÉ REPUBLIKY
KRAJSKÉ ŘEDITELSTVÍ POLICIE
OLOMOUCKÉHO KRAJE
DOPRAVNÍ INSPEKTORÁT

ETAPA 3

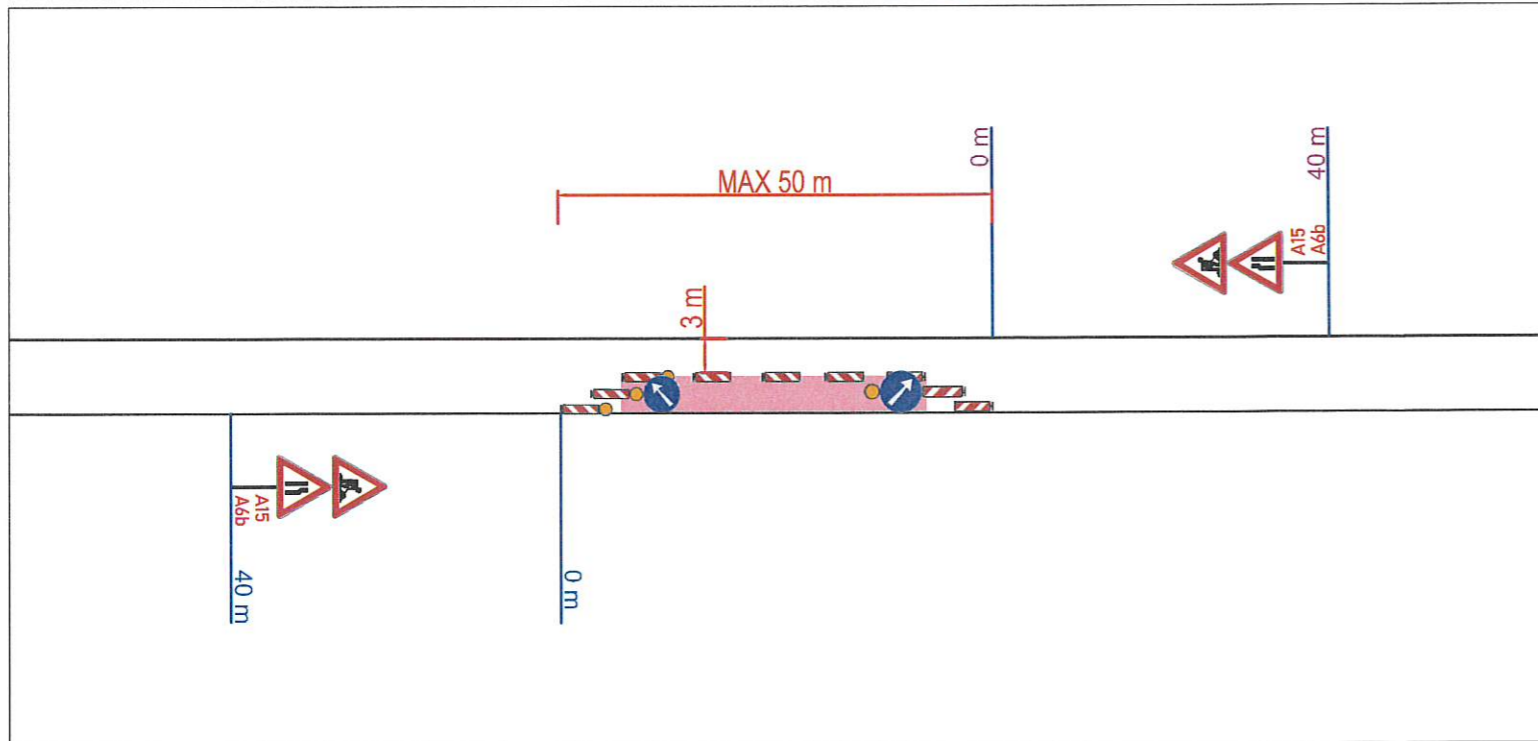

DALSÍKO s.r.o. – VRAHOVICKÁ 4251/18, 796 01 PROSTĚJOV, TELEFON: 725 120 324, INFO@DALSÍKO.CZ, WWW.DALSÍKO.CZ			
Vypracoval: Petr BEDNÁŘ – ML. podpis:	Zodpovědný projektant: Petr BEDNÁŘ – ML. podpis:	Vedoucí střediska: Radek BEDNÁŘ mob: 723 120 324	Zhotovitel:
Technická kontrola: Radek BEDNÁŘ podpis:	Vedoucí projektant: Radek BEDNÁŘ podpis:	DALSÍKO	
DALSÍKO s.r.o., VRAHOVICKÁ 18, 796 01 PROSTĚJOV			
Místo: BUKOVANY	Formát: A3	Datum: 23.9.2020	
Akce: BUKOVANY - VODOVOD	Číslo přílohy: 1		
Obsah: PŘECHODNÁ ÚPRAVA PROVOZU			