


Dne 06.09.2021
DOPORUČUJI
KRPM-104775-1/ČJ-2021-140506

POLICIE ČESKÉ REPUBLIKY
KRAJSKÉ ŘEDITELSTVÍ POLICIE
OLOMOUCKÉHO KRAJE
DOPRAVNÍ INSPEKTORÁT
771 36 OLOMOUC
J. Galda

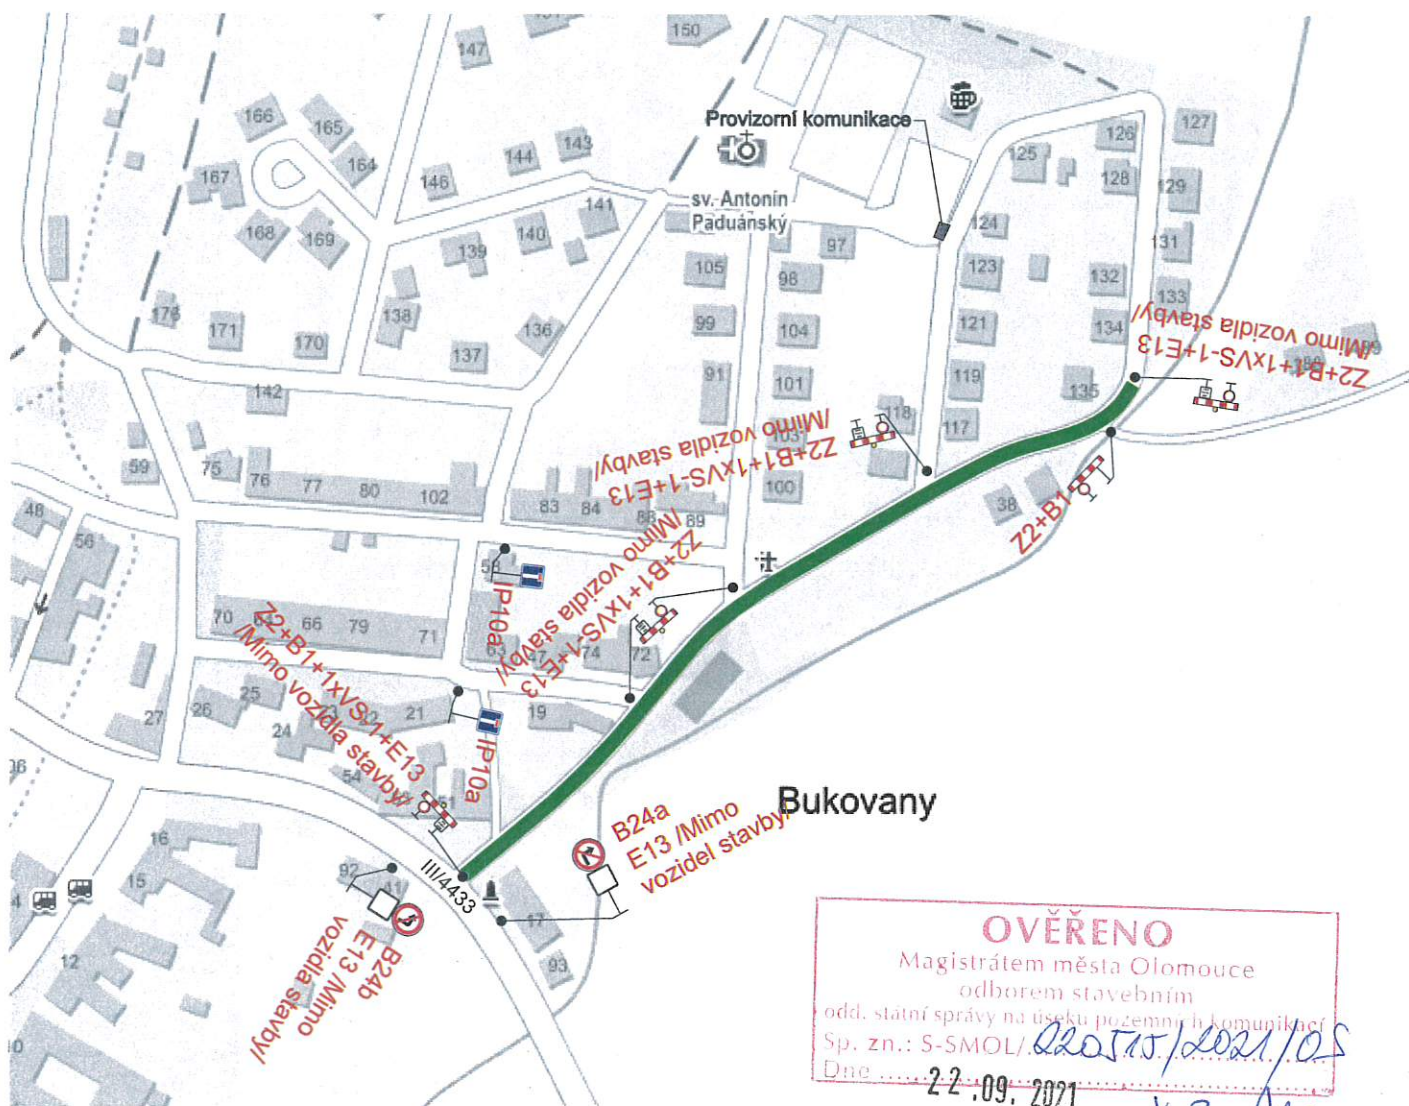

OVĚŘENO
Magistrátem města Olomouce
odborem stavebním
odd. státní správy na úseku pozemní komunikací
Sp. zn.: S-SMOL/2021/02
Dne 22.09.2021
v 2. m

 Uzavřený úsek

Vypracoval: Ing. Jiří Bluma	Datum: 2.9.2021	SEKNE SEKNE, spol. s r.o. Hamerská 12, 772 00 Olomouc DIČ: CZ62363701 tel./fax: 585 311 867		
Název akce: Bukovany - místní komunikace K Deštníku				
Název objektu: Přechodné dopravní značení		Formát:	Č. výkresu:	Č. soupavy:
Příloha: Úplná uzavírka MK		1xA4	1	