


PLATNOST DOKUMENTACE		
POLICIE ČESKÉ REPUBLIKY		
PLATNOST TOHOTO VYJÁDRĚNÍ JE 1 ROK. V dne	V dne	V dne
Dne 25.6.2019 doporučuji KRPM-69604-1/ČJ-2019-140506		
POLICIE ČESKÉ REPUBLIKY KRAJSKÉ ŘEDITELSTVÍ POLICIE OLOMOUCKÉHO KRAJE DOPRAVNÍ INSPEKTORÁT 771 38 OLDMOUČ		
	V dne	V dne

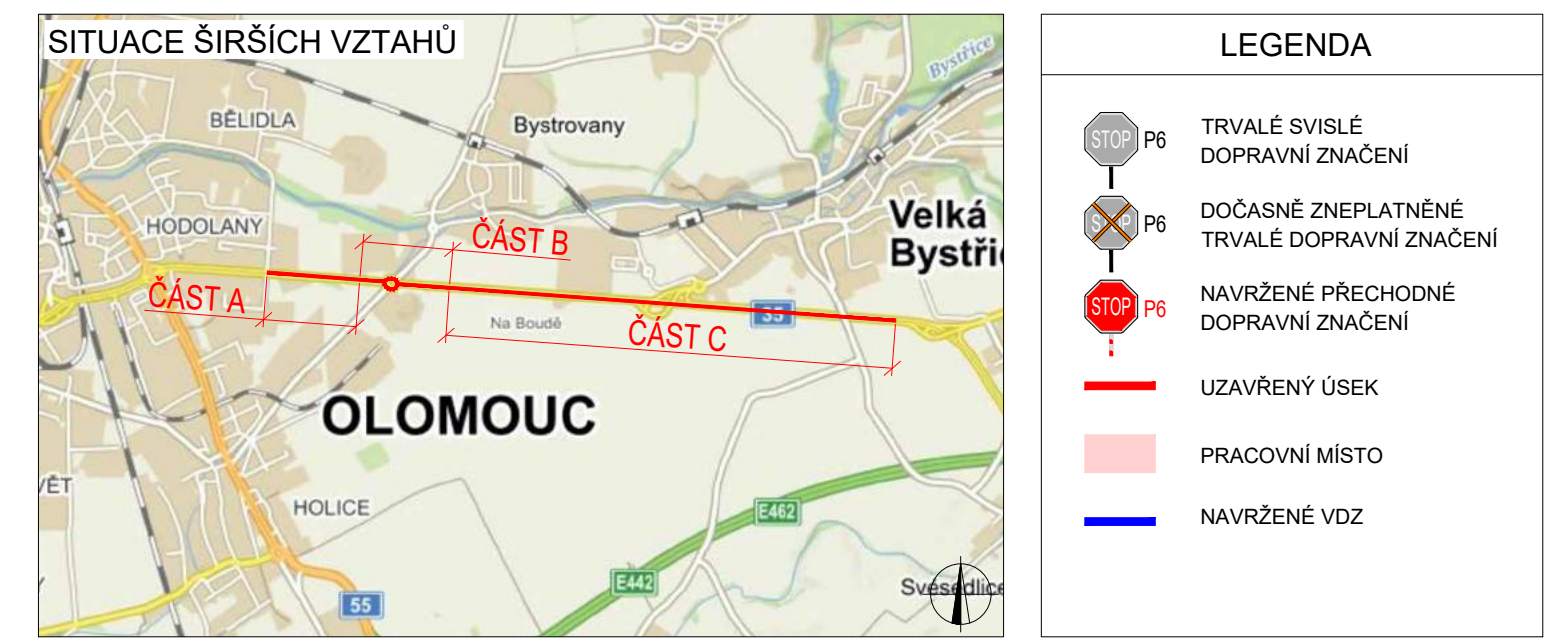

Použití dopravního značení bude v základní velikosti a v reflexním provedení II.1. K návrhu dopravního značení bylo využito: TP 65 Zásady pro dopravní značení na pozemních komunikacích, TP 66 Zásady pro označování pracovních míst na pozemních komunikacích.

VYPRACOVAL:	Ing. Antonín Musil	
KONTROLOVAL:	Bc. Lukáš Vonderka, MBA	
NÁZEV STAVBY:	I/35 OLOMOUČ - PRŮTAH OD KŘÍŽOVATKY PAVELKOVA SMĚR PŘÁSLAVICE ČÁST C - UMOŽNĚNÍ VJEZDU NA RAMPY	MĚŘÍTKO: FORMÁT: ÚČEL:
OBSAH:	DOPRAVNĚ - INŽENÝRSKÁ OPATŘENÍ	RDS 05 6/2019

ZLINMARK
DOPRAVNÍ ZNAČENÍ
ZLINMARK DZ s.r.o.
Hviezdoslavova 1191/55a
627 00 Brno
Mob.: +420725994691
Mail: zlinmark@zlinmark.cz
www.zlinmark.cz