


Úplná uzavírka sil. III/4432 ve městě Velká Bystřice Dopravní značení

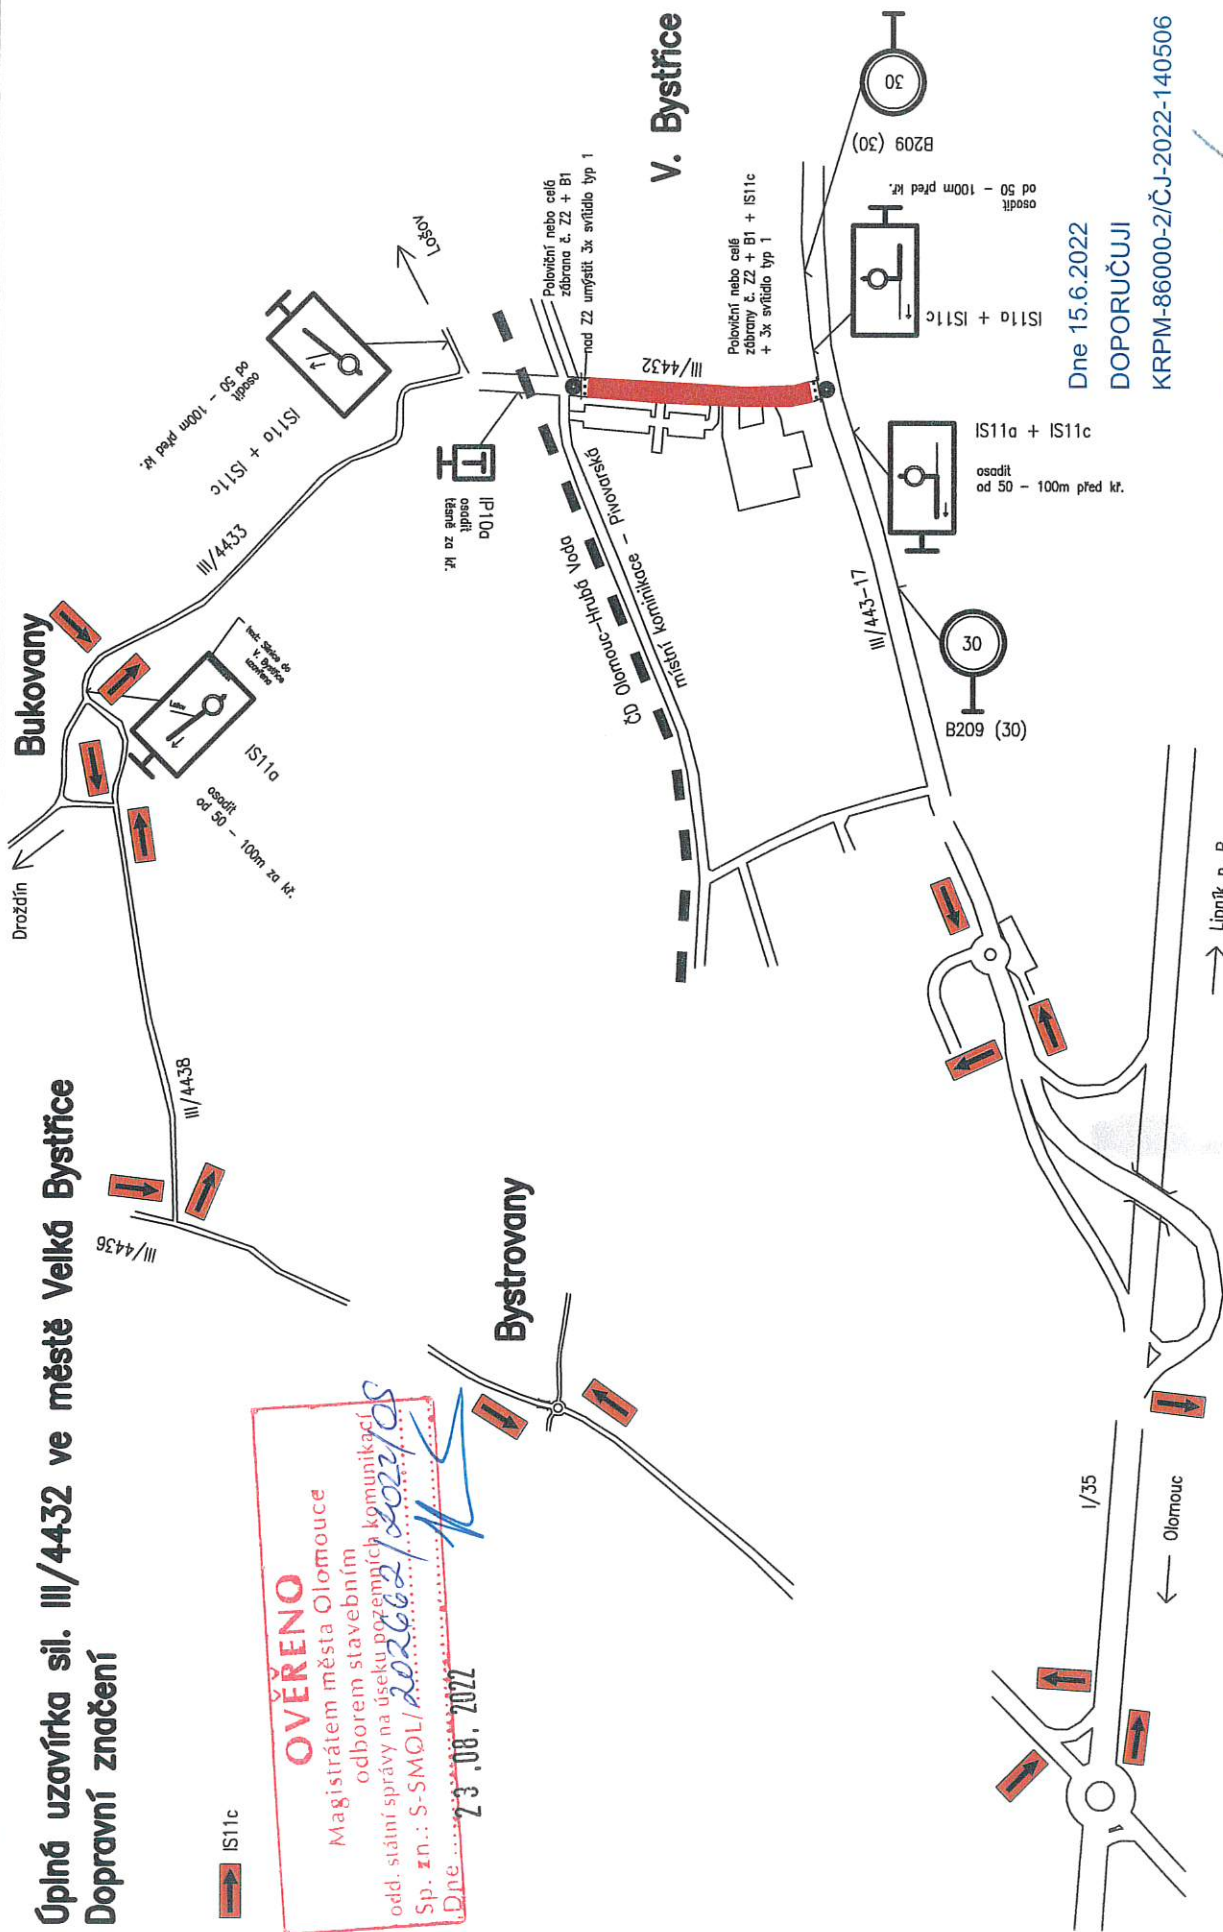

OVĚŘENO
Magistrátem města Olomouce
odbořem stavebním
odbor státní správy na úseku pozemních komunikací
Sp. zn.: S-SMOL/202662/2022/OS
Dne: 23.08.2022



Dne 15.6.2022
DOPORUČUJI
KRPM-86000-2/ČJ-2022-140506

POLICIE ČESKÉ REPUBLIKY
KRAJSKÉ ŘEDITELSTVÍ POLICIE
OLOUMUCKÉHO KRAJE
DOPRAVNÍ INSPEKTORÁT
[Signature]