


PLATNOST DOKUMENTACE		
POLICIE ČESKÉ REPUBLIKY		
PLATNOST TOTOHO VYJÁDRĚNÍ JE 1 ROK. V dne	V dne	V dne
Dne 25.6.2019 doporučuji KRPM-69604-1/ČJ-2019-140506 POLICIE ČESKÉ REPUBLIKY KRAJSKÁ KONTROLNÍ STŘEŽNOST OLČ - OLČANSKÝ KRAJ DOPRAVNÍ INSPEKTORÁT Př. 38 OLČANOV V dne	V dne	V dne

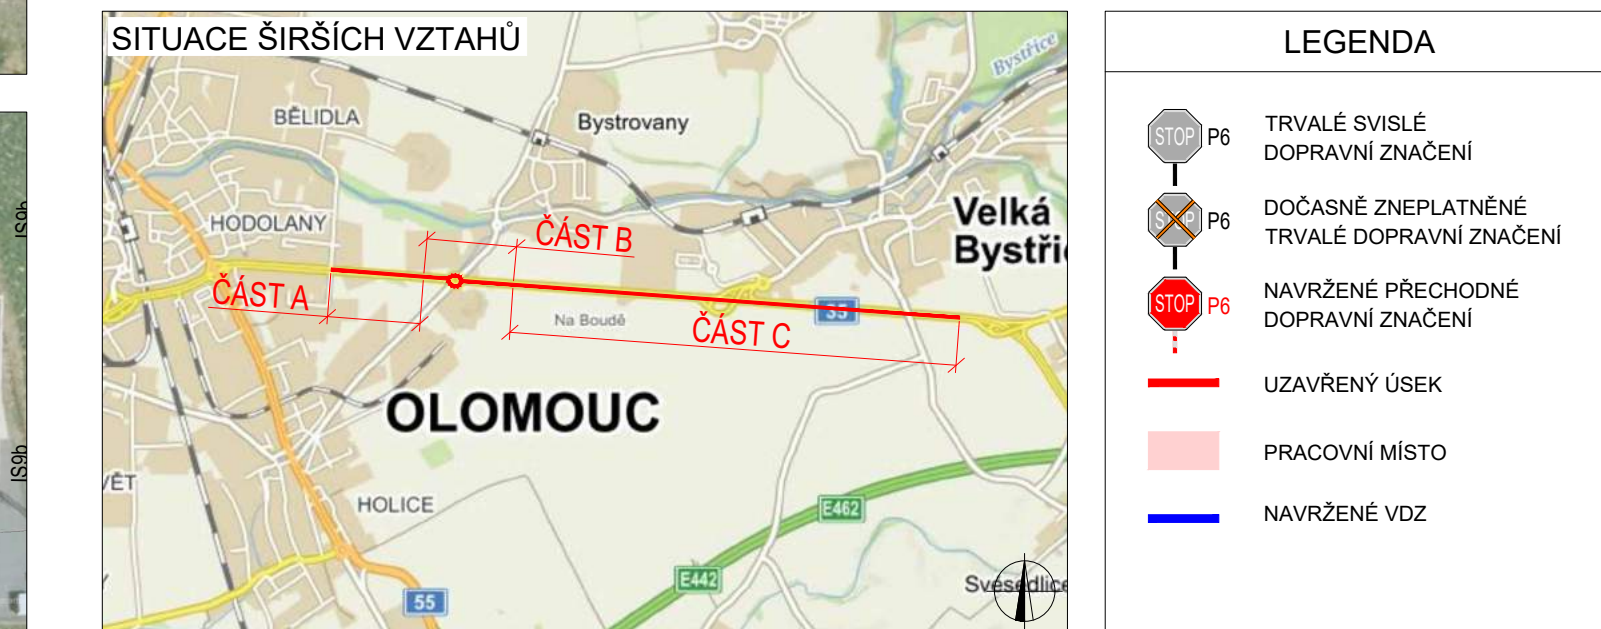

Pro účely dopravního značení bude v záložní velikosti a v reflexním provedení 0,1 k návrhu dopravního značení bylo využito TP 65 Zásady pro dopravní značení na pozemních komunikacích, TP 66 Zásady pro označování pracovních míst na pozemních komunikacích		
VYPRACOVAL:	Ing. Antonín Musil	
KONTROLOVAL:	Bc. Lukáš Vonderka, MBA	
NÁZEV STAVBY:	I/35 OLMOUC - PRŮTAH OD KŘÍŽOVATKY PAVELKOVA SMĚR PRAŠLAVICE ČÁST A	MĚŘÍTKO: -
OBSAH:	DOPRAVNĚ - INŽENÝRSKÁ OPATŘENÍ	FORMÁT: -
		ÚČEL: RDS
		ČÍSLO PŘÍLOHY: 01
		DATUM: 6/2019

ZLIN MARK
DOPRAVNÍ ZNAČENÍ
ZLIN MARK DZ s.r.o.
Hviezdoslavova 1191/55a
627 00 Brno
Mob. +420725984691
Mail: zlinmark@zlinmark.cz
www.zlinmark.cz