


Úplná uzavírka sil. III/4432 ve městě Velká Bystřice
Dopravní značení

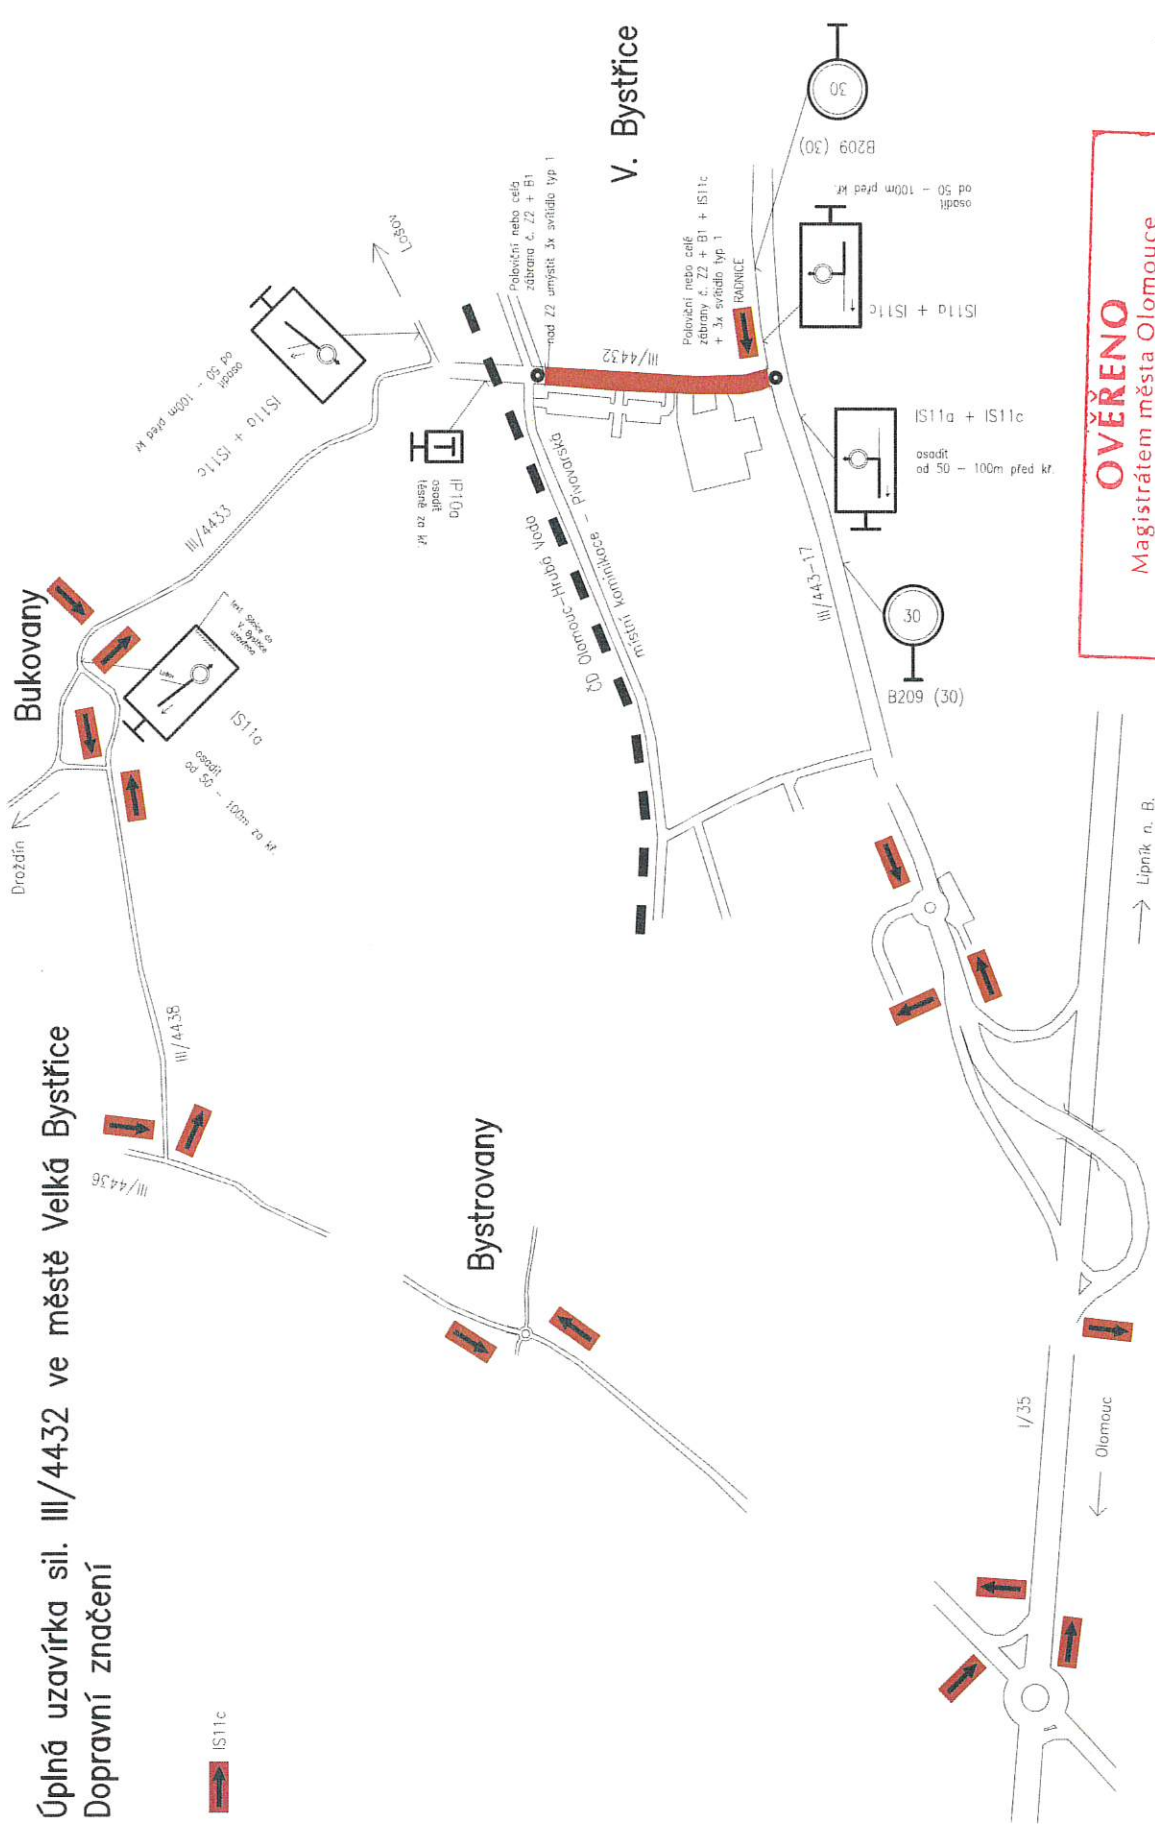

OVĚŘENO
Magistrátem města Olomouce
odbořem stavebním
odd. státní správy na úseku pozemních komunikací
Sp. zn.: S-SMOL/144012/2020/05
Dne

Rada

- 4 . 08 . 2020