ÚZEMNÍ PLÁN BUKOVANY

I.2 HLAVNÍ VÝKRES 1:5000

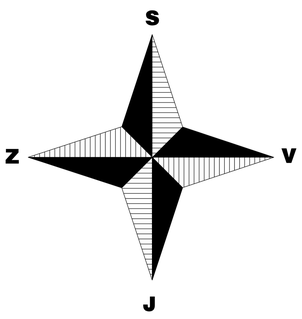

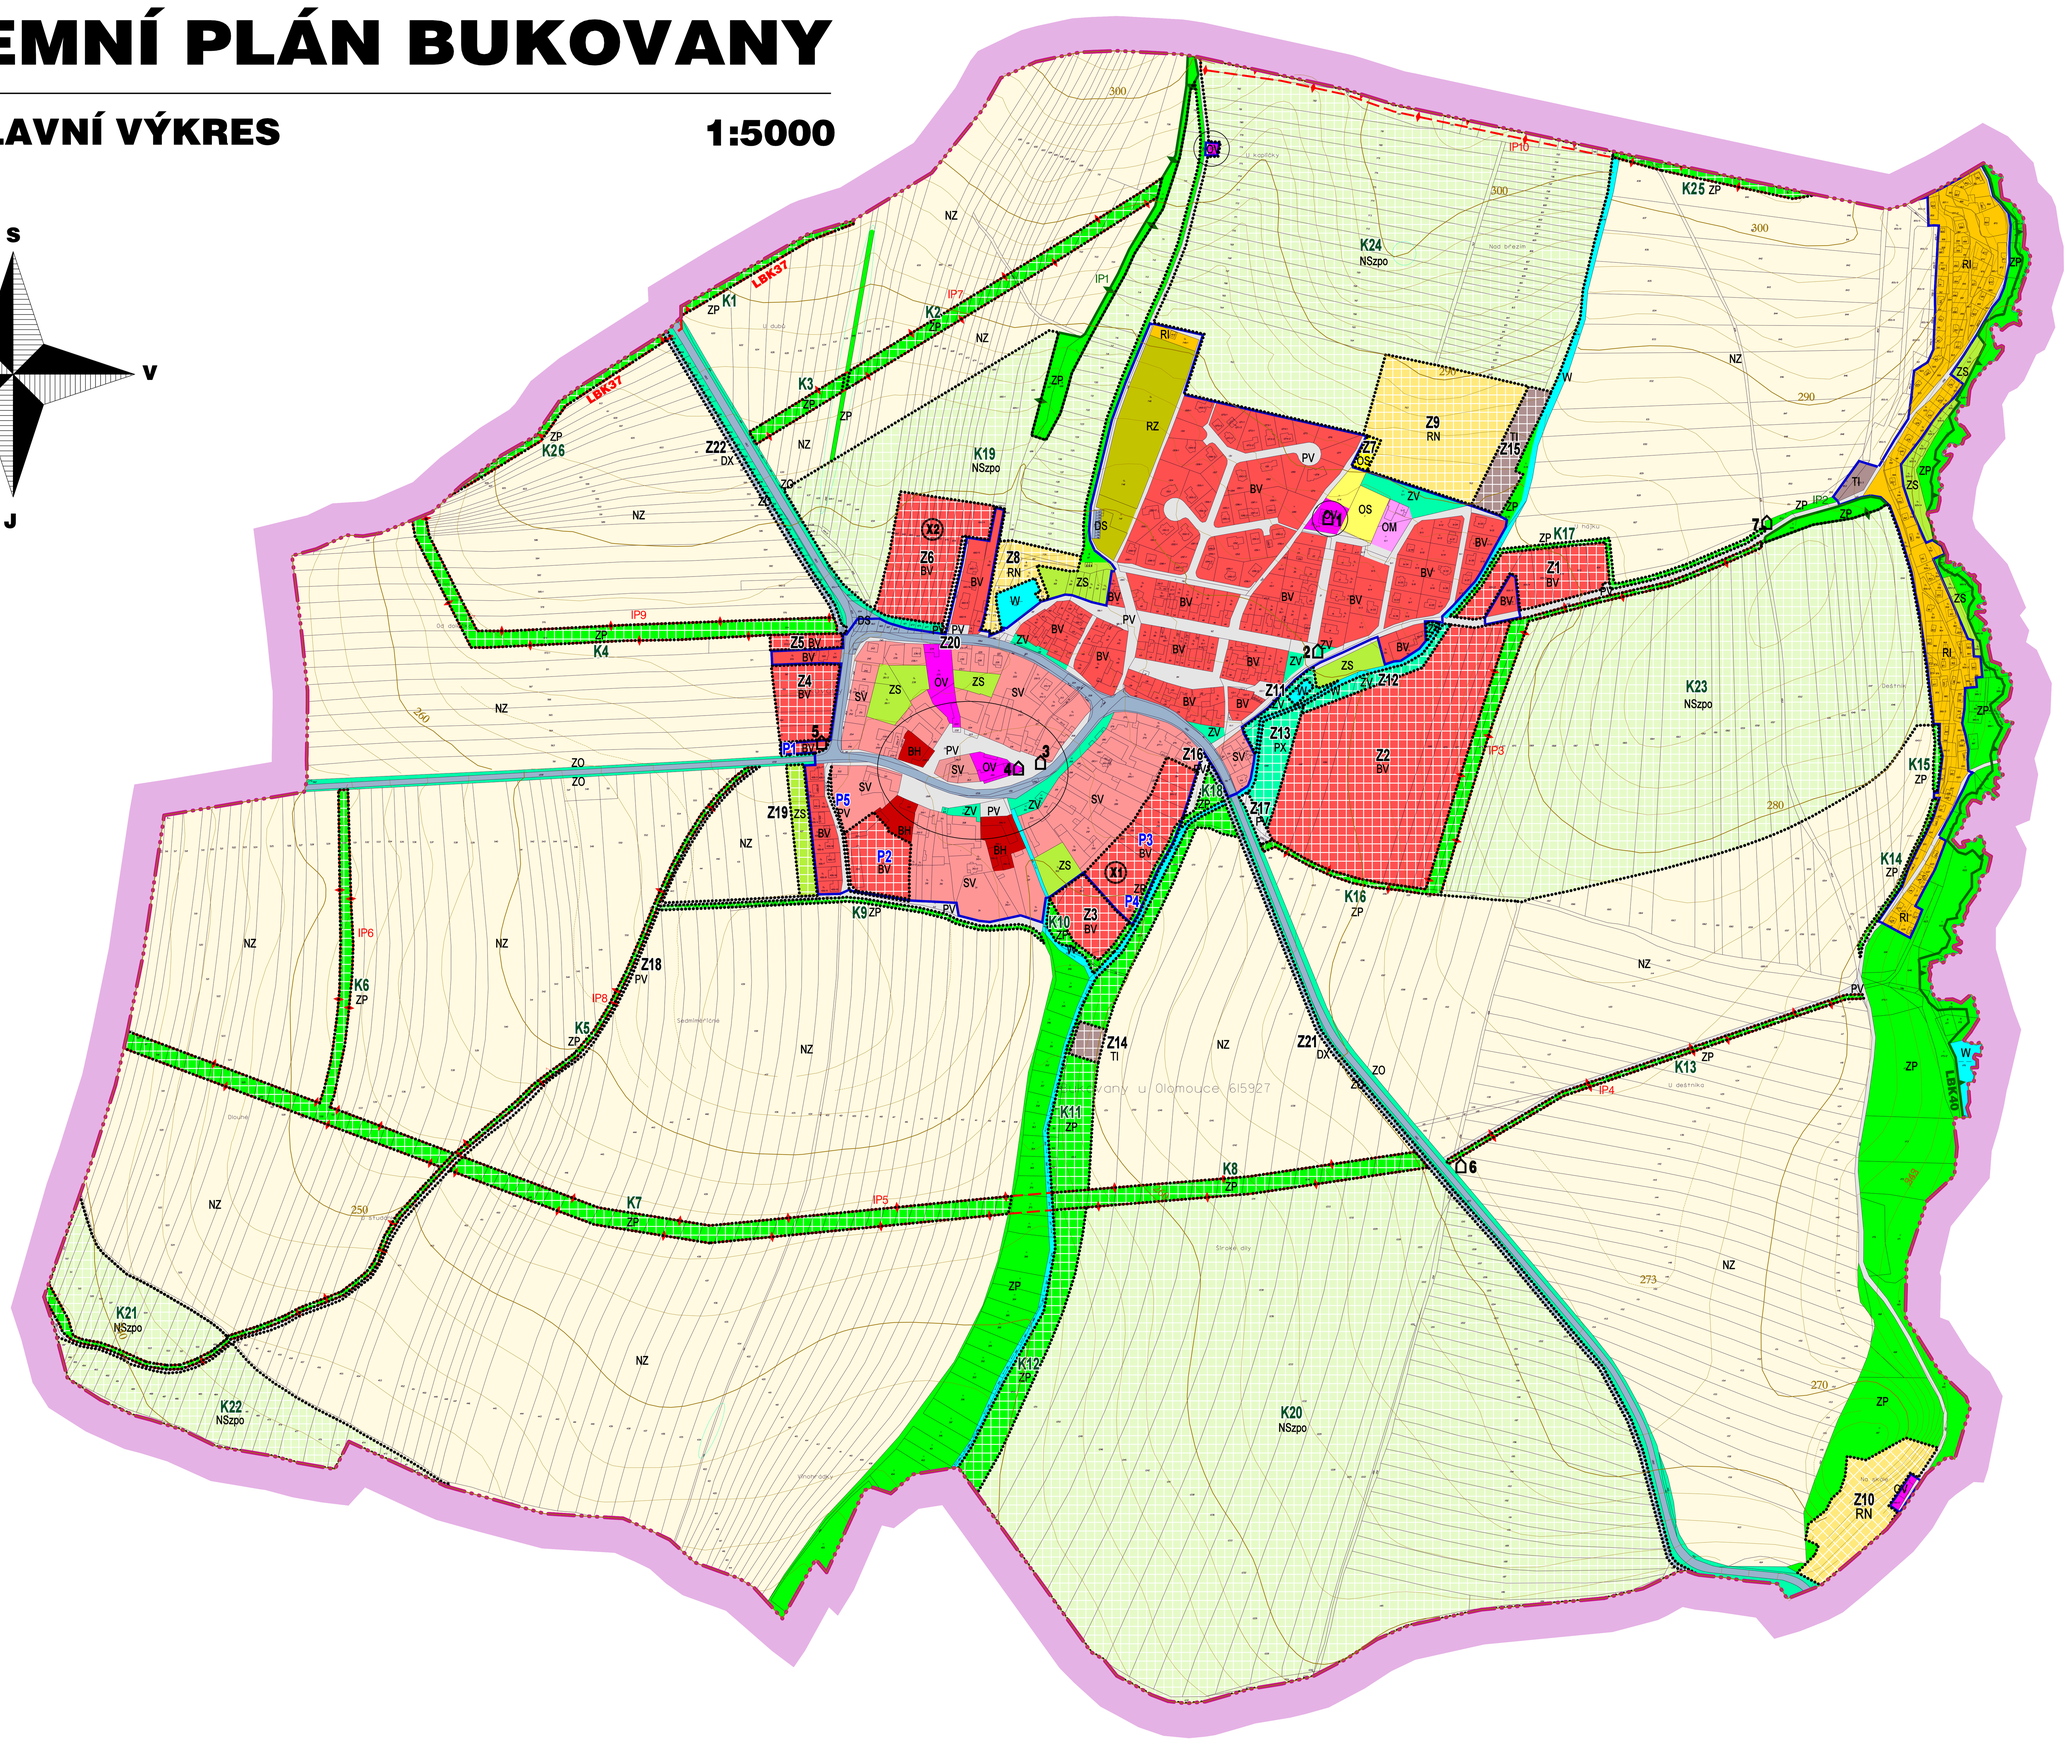

TABULKA ROZVOJOVÝCH PLOCH P - PLOCHY PŘESTAVBY		
Číslo plochy	Funkční využití	Popis plochy
P1	BV	plocha bydlení - venkovské
P2	BV	plocha bydlení - venkovské
P3	BV	plocha bydlení - venkovské
P4	ZP	plocha veřejného prostranství - veřejná zeleň
P5	PV	plocha veřejného prostranství - veřejná zeleň

TABULKA ROZVOJOVÝCH PLOCH Z - ZASTAVITELNÉ PLOCHY		
Číslo plochy	Funkční využití	Popis plochy
Z1	BV	plocha bydlení - venkovské
Z2	BV	plocha bydlení - venkovské
Z3	BV	plocha bydlení - venkovské
Z4	BV	plocha bydlení - venkovské
Z5	BV	plocha bydlení - venkovské
Z6	BV	plocha bydlení - venkovské
Z7	OS	plocha občanské vybavenosti - tělovýchovná a sportovní zařízení
Z8	RN	rekreace na plochách přírodního charakteru
Z9	RN	rekreace na plochách přírodního charakteru
Z10	RN	rekreace na plochách přírodního charakteru
Z11	ZV	plocha veřejného prostranství - veřejná zeleň
Z12	ZV	plocha veřejného prostranství - veřejná zeleň
Z13	ZX	plocha veřejného prostranství - specifická
Z14	TI	plocha technické infrastruktury
Z15	TI	plocha technické infrastruktury
Z16	PV	plocha veřejného prostranství
Z17	PV	plocha veřejného prostranství
Z18	PV	plocha veřejného prostranství
Z19	ZS	plocha zeleně - soukromá a vyhrazená
Z20	PV	plocha veřejného prostranství
Z21	DX	plocha dopravní infrastruktury - cyklostezka
Z22	DX	plocha dopravní infrastruktury - cyklostezka

TABULKA ROZVOJOVÝCH PLOCH K - PLOCHY ZMĚN V KRAJINĚ		
Číslo plochy	Funkční využití	Popis plochy
K1	ZP	plocha zeleně - přírodního charakteru
K2	ZP	plocha zeleně - přírodního charakteru
K3	ZP	plocha zeleně - přírodního charakteru
K4	ZP	plocha zeleně - přírodního charakteru
K5	ZP	plocha zeleně - přírodního charakteru
K6	ZP	plocha zeleně - přírodního charakteru
K7	ZP	plocha zeleně - přírodního charakteru
K8	ZP	plocha zeleně - přírodního charakteru
K9	ZP	plocha zeleně - přírodního charakteru
K10	ZP	plocha zeleně - přírodního charakteru
K11	ZP	plocha zeleně - přírodního charakteru
K12	ZP	plocha zeleně - přírodního charakteru
K13	ZP	plocha zeleně - přírodního charakteru
K14	ZP	plocha zeleně - přírodního charakteru
K15	ZP	plocha zeleně - přírodního charakteru
K16	ZP	plocha zeleně - přírodního charakteru
K17	ZP	plocha zeleně - přírodního charakteru
K18	ZP	plocha zeleně - přírodního charakteru
K19	NSzpo	plocha smíšená nezastavěného území
K20	NSzpo	plocha smíšená nezastavěného území
K21	NSzpo	plocha smíšená nezastavěného území
K22	NSzpo	plocha smíšená nezastavěného území
K23	NSzpo	plocha smíšená nezastavěného území
K24	NSzpo	plocha smíšená nezastavěného území
K25	ZP	plocha zeleně - přírodního charakteru
K26	ZP	plocha zeleně - přírodního charakteru

OCHRANA HODNOT ÚZEMÍ

	PŘÍRODNÍ HODNOTY
	URBANISTICKÉ A ARCHITEKTONICEKÉ HODNOTY
⌂	**PAMÁTKA MÍSTNÍHO VÝZNAMU**
1	KOSTEL Z ROKU 1992
2	KAMENNÝ KŘÍŽ NA VÝCHODNÍM OKRAJI OBCE
3	KAMENNÝ KŘÍŽ NA NÁVSI
4	POMNÍK T.G.M. + PADLÝM HRDINŮM
5	DŘEVĚNÝ KŘÍŽ NA KŘIŽOVATCE K BYSTROVANŮM
6	KŘÍŽ U SILNICE DO VELKÉ BYSTŘICE
7	KŘÍŽ U CESTY K CHATOVÉ OSADĚ

HRANICE

- HRANICE ŘEŠENÉHO ÚZEMÍ
- HRANICE ZASTAVĚNÉHO ÚZEMÍ K 31.1.2020
- Z.. HRANICE ZASTAVITELNÝCH PLOCH
- P.. HRANICE PLOCH PŘESTAVBY
- K.. HRANICE PLOCH ZMĚN V KRAJINĚ

ÚZEMNÍ SYSTÉM EKOLOGICKÉ STABILITY

STAV funkční	NÁVRH nefunkční / částečně nefunkční	
		LOKÁLNÍ BIOKORIDOR - LBK
		INTERAKČNÍ PRVEK - IP

PLOCHY S PODMÍNKOU DOHODY O PARCELACI

X1	Z3, P3	X2	Z6

PLOCHY S ROZDÍLNÝM ZPŮSOBEM VYUŽITÍ

PLOCHY STABILIZOVANÉ	PLOCHY ZMĚN	
BH		PLOCHY BYDLENÍ - hromadné
BV	BV	PLOCHY SMÍŠENÉ OBYTNÉ - venkovské
SV		PLOCHY SMÍŠENÉ OBYTNÉ - venkovské
RI		PLOCHY REKREACE - rodinná rekreace
RZ		PLOCHY REKREACE - zahrádkové osady
	RN	PLOCHY REKREACE - na plochách přírodního charakteru
OV		PLOCHY OBČANSKÉHO VYBAVENÍ - veřejná infrastruktura
OM		PLOCHY OBČANSKÉHO VYBAVENÍ - komerční zařízení malá a střední
OS	OS	PLOCHY OBČANSKÉHO VYBAVENÍ - tělovýchovná a sportovní zařízení
TI	TI	PLOCHY TECHNICKÉ INFRASTRUKTURY - inženýrské sítě
DS		PLOCHY DOPRAVNÍ INFRASTRUKTURY - silniční
	DX	PLOCHY DOPRAVNÍ INFRASTRUKTURY - cyklostezka
PV	PV	PLOCHY VEŘEJNÝCH PROSTRANSTVÍ
ZV	ZV	PLOCHY VEŘEJNÝCH PROSTRANSTVÍ - veřejná zeleň
	PX	PLOCHY VEŘEJNÝCH PROSTRANSTVÍ - se specifickým využitím
ZO		PLOCHY ZELENĚ - ochranná a izolační
ZS	ZS	PLOCHY ZELENĚ - soukromá a vyhrazená
ZP	ZP	PLOCHY ZELENĚ - přírodního charakteru
W		PLOCHY VODNÍ A VODOHOSPODÁŘSKÉ
NZ		PLOCHY ZEMĚDĚLSKÉ
	NSzpo	PLOCHY SMÍŠENÉ NEZASTAVĚNÉHO ÚZEMÍ z - zemědělské p - přírodní o - ochranné a protierozní

0 100 200 300 400 500m

Projekt "ÚZEMNÍ PLÁN BUKOVANY"
byl spolufinancován z prostředků státního rozpočtu ČR
z programu Ministerstva pro místní rozvoj

MINISTERSTVO PRO MÍSTNÍ ROZVOJ

ZÁZNAM O ÚČINNOSTI ÚZEMNÍHO PLÁNU BUKOVANY

Správní orgán, který Územní plán Bukovany vydal: Zastupitelstvo obce Bukovany	Pořizovatel: Magistrát města Olomouce, odbor dopravy a územního rozvoje
Datum nabytí účinnosti: Datum nabytí účinnosti:	Jméno, příjmení a funkce oprávněné osoby pořizovatele: Ing. Marek Černý, vedoucí odboru dopravy a územního rozvoje

(otisk úředního razítka)

ÚZEMNÍ PLÁN BUKOVANY

I.2 HLAVNÍ VÝKRES

AURatelier
Dolní hejčínská 31
779 00 OLOMOUC
auratelier@seznam.cz
585 754 996, 605 776 748

VEDOUCÍ PROJEKTANT: ING. ARCH. EVA TEMPÍROVÁ
VODNÍ HOSPODÁŘSTVÍ: ING. JAN ROZSÍVAL
ZÁSOBOVÁNÍ PLYNEM: ING. ALEŠ HRAZDÍLA
ENERGETIKA ,SPOJE : ING. ZDENĚK ROZSYPAL
OCHRANA PŘÍRODY: ING. HANA TOMAŠTÍKOVÁ

DATUM: 09/2020
MĚŘÍTKO: 1 : 5 000
Č. PARE