ÚZEMNÍ PLÁN BUKOVANY

I.3b KANALIZACE, VODNÍ TOKY A PLOCHY 1:5000

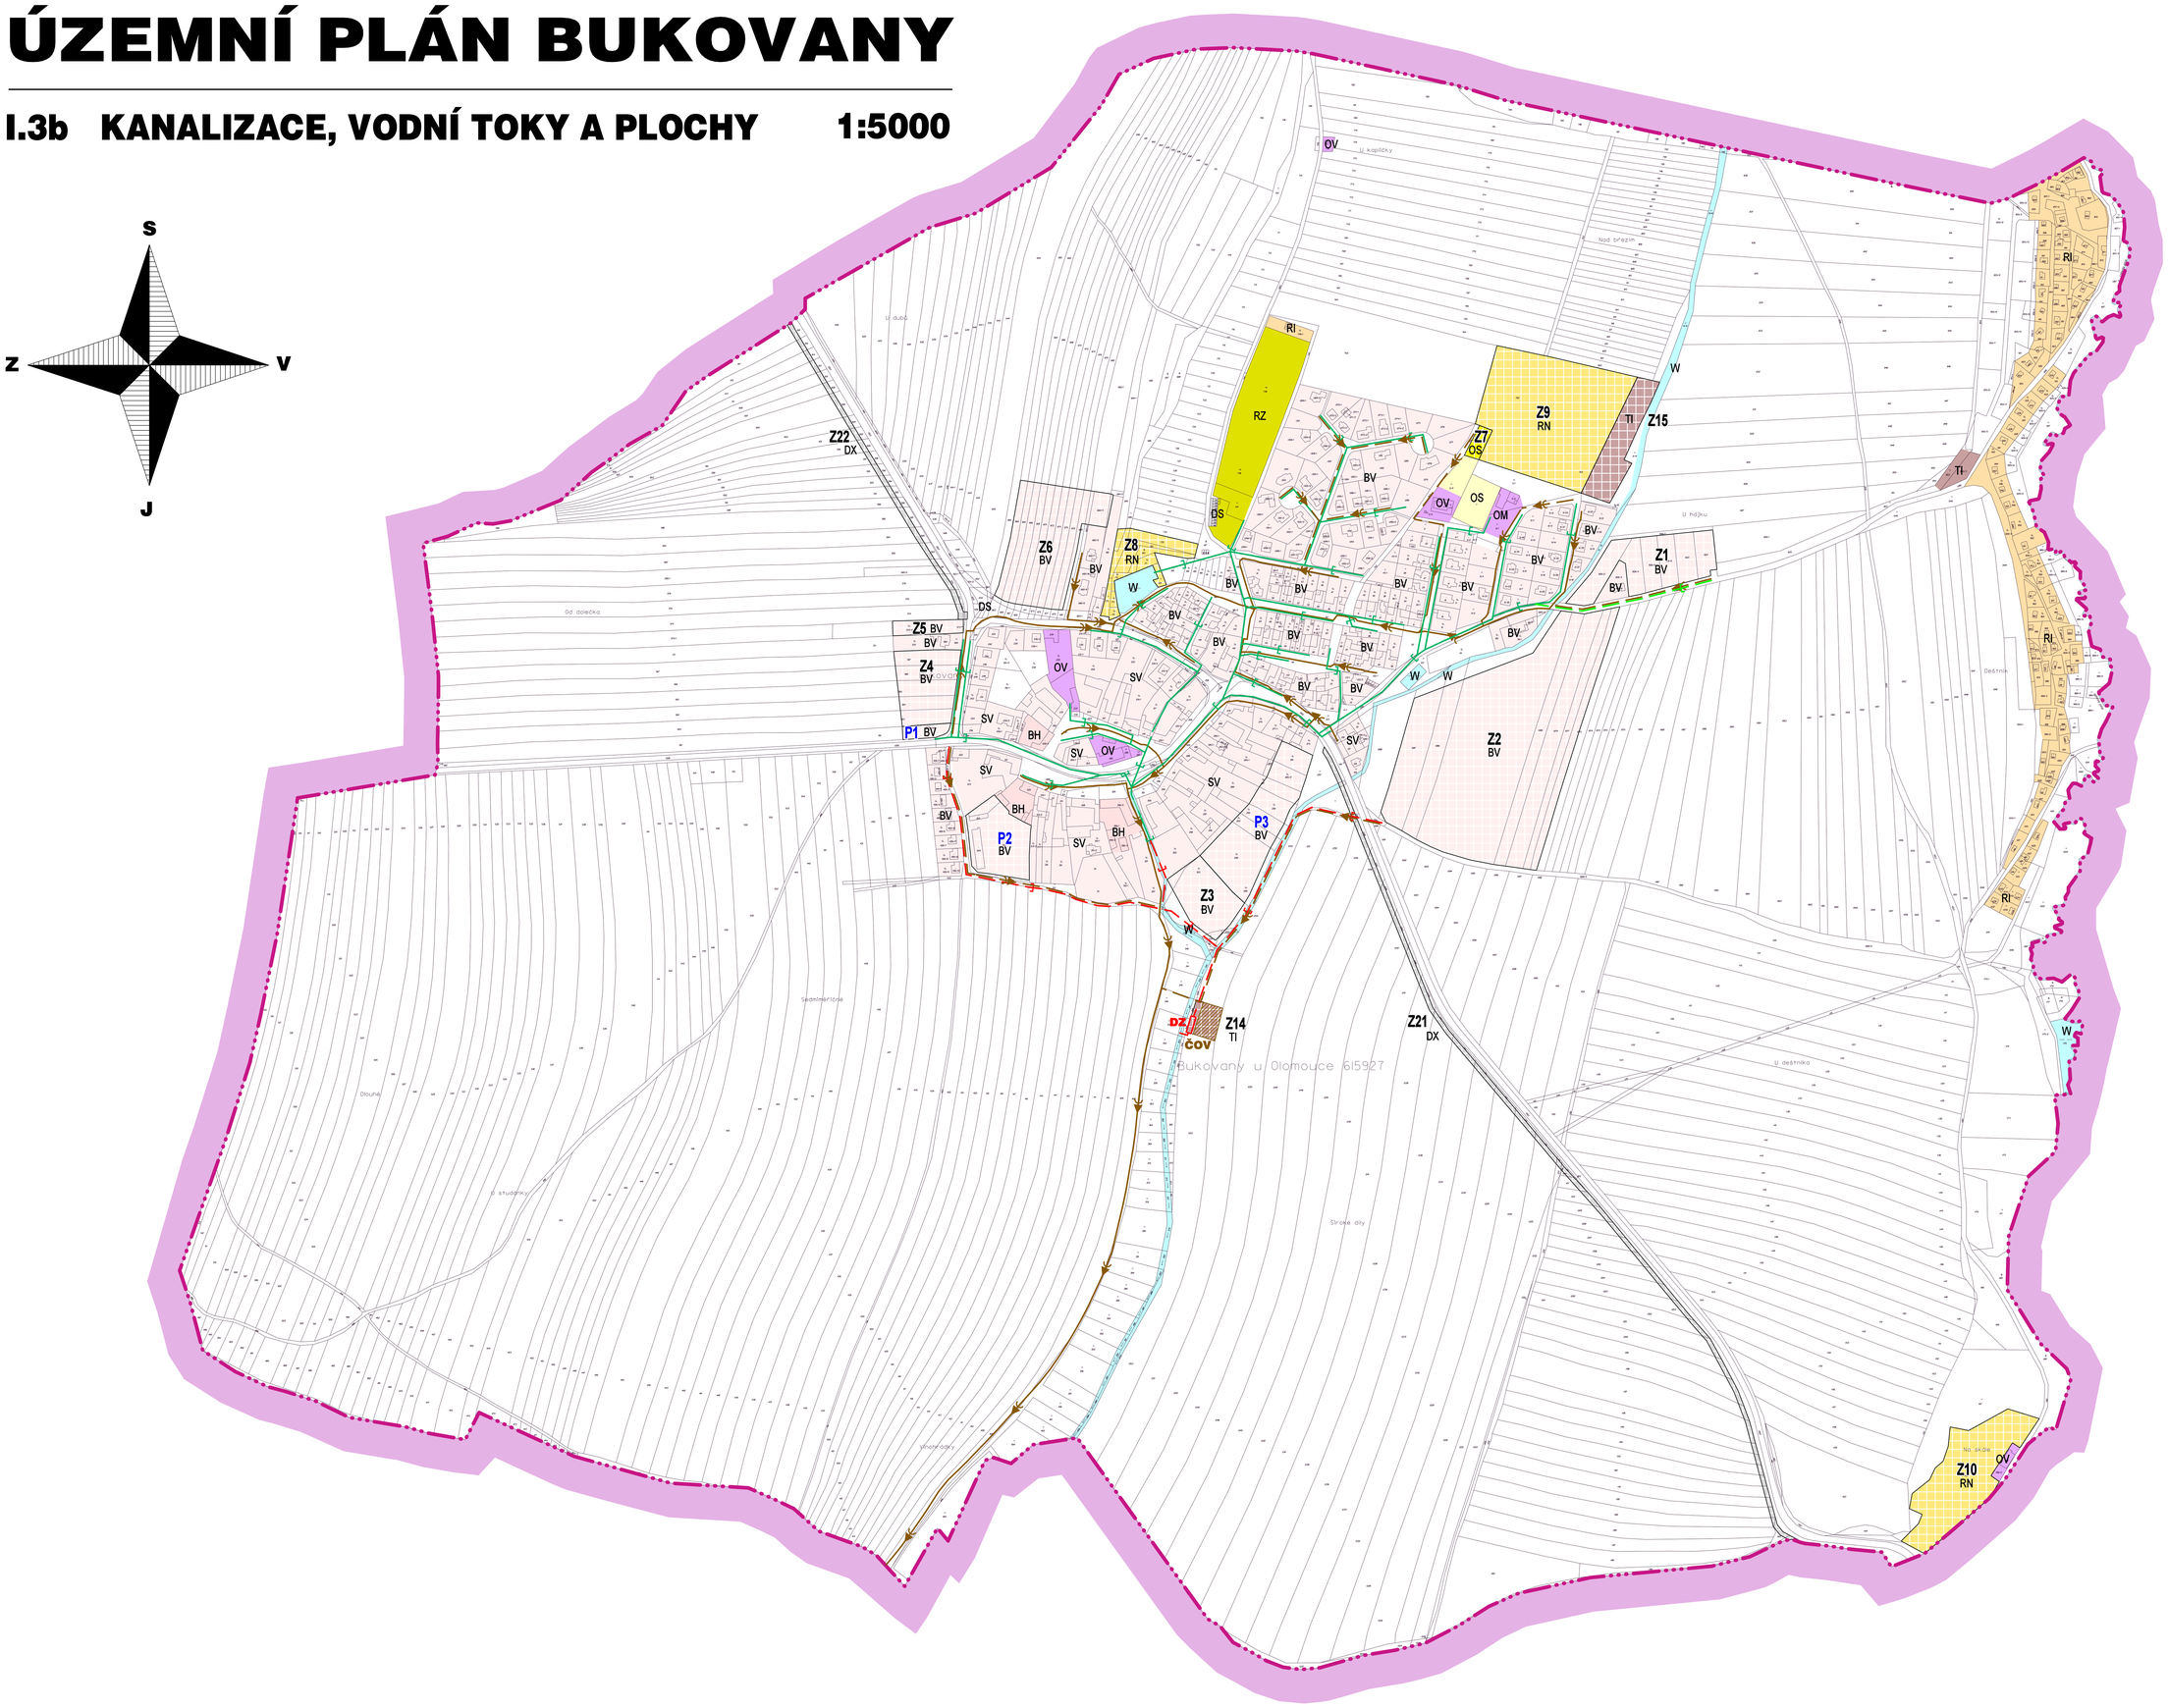

LEGENDA

- HRANICE ŘEŠENÉHO ÚZEMÍ
- HRANICE KATASTRÁLNÍHO ÚZEMÍ

STAV	NÁVRH	
	ČOV	ČISTÍRNA ODPADNÍCH VOD
		KANALIZACE SPLAŠKOVÁ TLAKOVÁ
		KANALIZACE DEŠŤOVÁ
	DZ	DEŠŤOVÁ ZDRŽ

PLOCHY S ROZDÍLNÝM ZPŮSOBEM VYUŽITÍ

PLOCHY STABILIZOVANÉ	PLOCHY ZMĚN	
BH		PLOCHY BYDLENÍ - hromadné
BV	BV	PLOCHY BYDLENÍ - venkovské
SV		PLOCHY SMÍŠENÉ OBYTNÉ - venkovské
RI		PLOCHY REKREACE - rodinná rekreace
RZ		PLOCHY REKREACE - zahrádkové osady
	RN	PLOCHY REKREACE - na plochách přírodního charakteru
OV		PLOCHY OBČANSKÉHO VYBAVENÍ - veřejná infrastruktura
OM		PLOCHY OBČANSKÉHO VYBAVENÍ - komerční zařízení malá a střední
OS	OS	PLOCHY OBČANSKÉHO VYBAVENÍ - tělovýchovná a sportovní zařízení
TI	TI	PLOCHY TECHNICKÉ INFRASTRUKTURY - inženýrské sítě
	DX	PLOCHY DOPRAVNÍ INFRASTRUKTURY - cyklostezka
W		PLOCHY VODNÍ A VODOHOSPODÁŘSKÉ

0 100 200 300 400 500m

Projekt "ÚZEMNÍ PLÁN BUKOVANY"

byl spolufinancován z prostředků státního rozpočtu ČR z programu Ministerstva pro místní rozvoj

MINISTERSTVO PRO MÍSTNÍ ROZVOJ

ZÁZNAM O ÚČINNOSTI ÚZEMNÍHO PLÁNU BUKOVANY

Správní orgán, který Územní plán Bukovany vydal: Zastupitelstvo obce Bukovany	Pořizovatel: Magistrát města Olomouce, odbor dopravy a územního rozvoje
Datum nabytí účinnosti:	Jméno, příjmení a funkce oprávněné osoby pořizovatele: Ing. Marek Černý, vedoucí odboru dopravy a územního rozvoje

(otisk úředního razítka)

ÚZEMNÍ PLÁN BUKOVANY

I.3b KANALIZACE, VODNÍ TOKY A PLOCHY

VEDOUCÍ PROJEKTANT: ING. ARCH. EVA TEMPÍROVÁ

VODNÍ HOSPODÁŘSTVÍ: ING. JAN ROZSÍVAL

ZÁSOBOVÁNÍ PLYNEM: ING. ALEŠ HRAZDÍLA

ENERGETIKA ,SPOJE : ING. ZDENĚK ROZSYPAL

OCHRANA PŘÍRODY: ING. HANA TOMAŠTÍKOVÁ

AURatelier
Dolní hejčínská 31
779 00 OLOMOUC
auratelier@seznam.cz
585 754 996, 605 776 748

DATUM: 09/2020

MĚŘÍTKO: 1 : 5 000

Č. PARE