ÚZEMNÍ PLÁN BUKOVANY

I.3c ENERGETIKA, SPOJE 1:5000

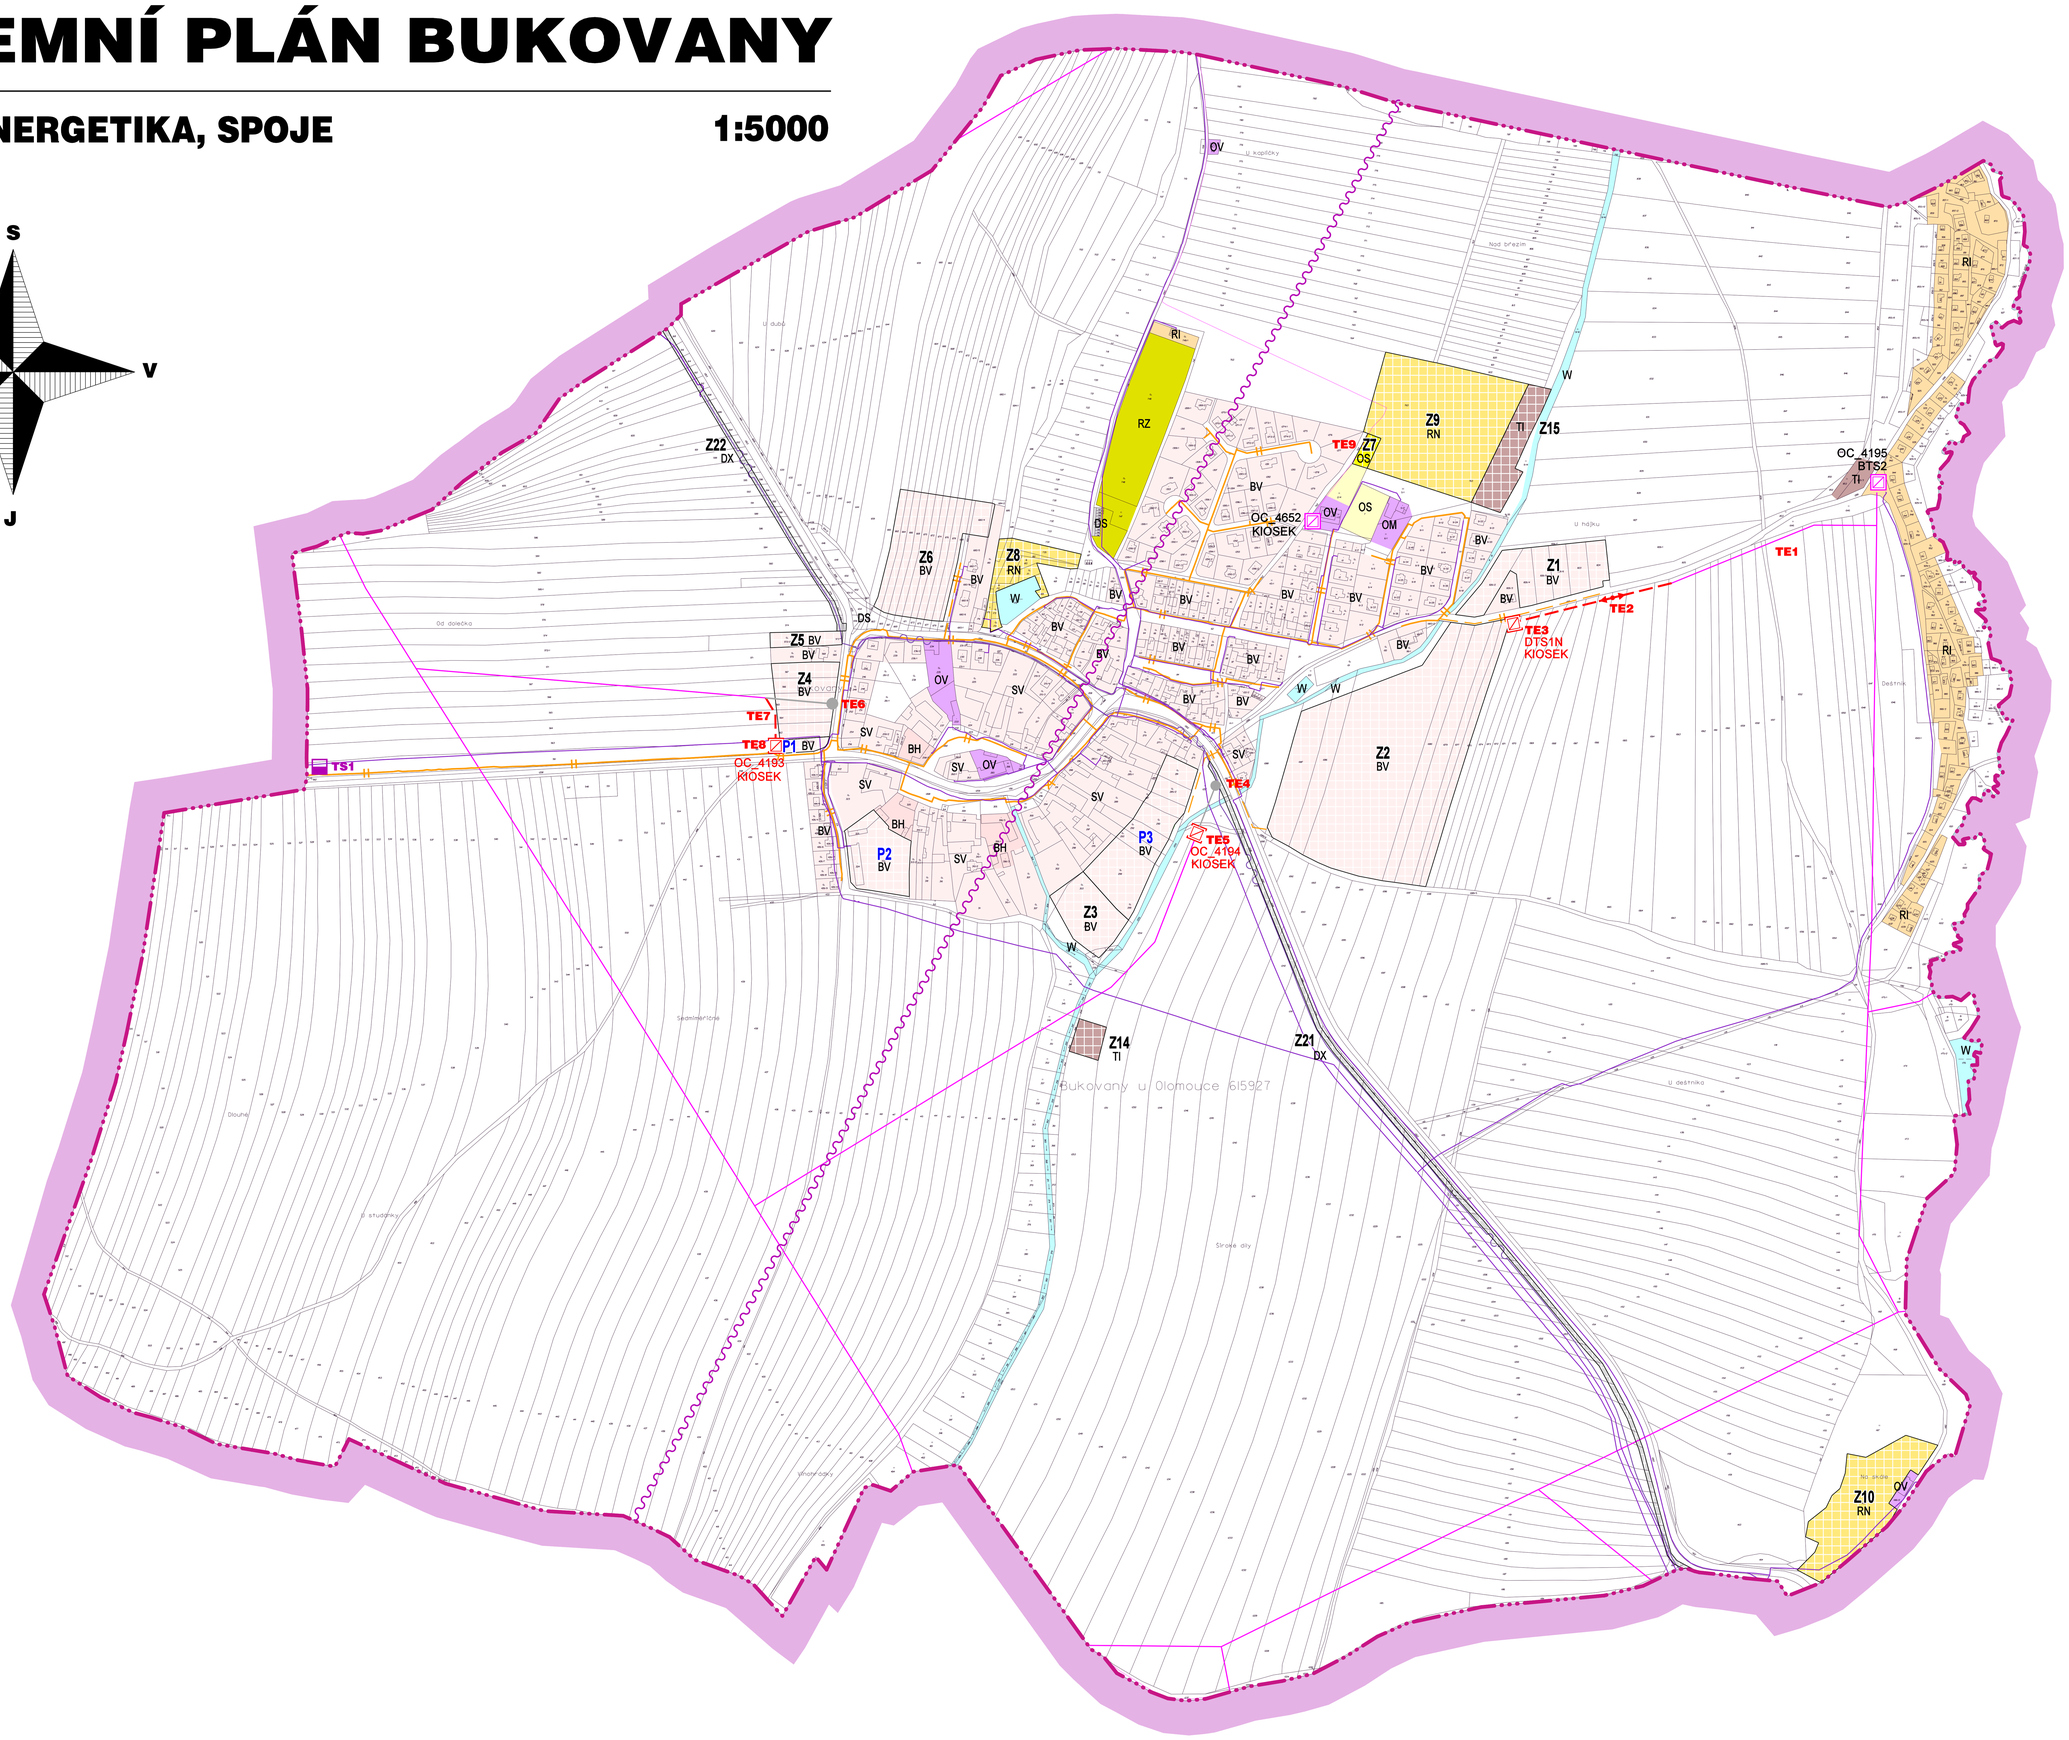

LEGENDA

- HRANICE ŘEŠENÉHO ÚZEMÍ
- HRANICE KATASTRÁLNÍHO ÚZEMÍ

ZÁSOBOVÁNÍ EL. ENERGIÍ

STAV	NÁVRH	
		NADZEMNÍ EL. VEDENÍ VN 22 kV
		RUŠENÉ NADZEMNÍ EL. VEDENÍ 22 kV
		RUŠENÁ TRANSFORMAČNÍ STANICE
		KABELOVÉ EL. VEDENÍ VN 22 kV
		TRANSFORMAČNÍ STANICE DISTRIBUČNÍ

ZÁSOBOVÁNÍ PLYNEM

STAV	NÁVRH	
		STL PLYNOVOD

TELEKOMUNIKACE

STAV	NÁVRH	
		TELEKOMUNIKAČNÍ VEDENÍ - METALICKÝ KABEL
		TRASA RADIORELÉOVÉHO SPOJE
		ZÁKLADNOVÁ STANICE MOBILNÍHO OPERÁTORA

PLOCHY S ROZDÍLNÝM ZPŮSOBEM VYUŽITÍ

PLOCHY STABILIZOVANÉ	PLOCHY ZMĚN	
BH		PLOCHY BYDLENÍ - hromadné
BV	BV	PLOCHY BYDLENÍ - venkovské
SV		PLOCHY SMÍŠENÉ OBYTNÉ - venkovské
RI		PLOCHY REKREACE - rodinná rekreace
RZ		PLOCHY REKREACE - zahrádkové osady
	RN	PLOCHY REKREACE - na plochách přírodního charakteru
OV		PLOCHY OBČANSKÉHO VYBAVENÍ - veřejná infrastruktura
OM		PLOCHY OBČANSKÉHO VYBAVENÍ - komerční zařízení malá a střední
OS	OS	PLOCHY OBČANSKÉHO VYBAVENÍ - tělovýchovná a sportovní zařízení
TI	TI	PLOCHY TECHNICKÉ INFRASTRUKTURY - inženýrské sítě
	DX	PLOCHY DOPRAVNÍ INFRASTRUKTURY - cyklostezka
W		PLOCHY VODNÍ A VODOHOSPODÁŘSKÉ

0 100 200 300 400 500m

Projekt "ÚZEMNÍ PLÁN BUKOVANY"

byl spolufinancován z prostředků státního rozpočtu ČR z programu Ministerstva pro místní rozvoj

MINISTERSTVO PRO MÍSTNÍ ROZVOJ

ZÁZNAM O ÚČINNOSTI ÚZEMNÍHO PLÁNU BUKOVANY

Správní orgán, který Územní plán Bukovany vydal: Zastupitelstvo obce Bukovany	Pořizovatel: Magistrát města Olomouce, odbor dopravy a územního rozvoje
Datum nabytí účinnosti:	Jméno, příjmení a funkce oprávněné osoby pořizovatele: Ing. Marek Černý, vedoucí odboru dopravy a územního rozvoje

(otisk úředního razítka)

ÚZEMNÍ PLÁN BUKOVANY

I.3c ENERGETIKA, SPOJE

VEDOUCÍ PROJEKTANT: ING. ARCH. EVA TEMPÍROVÁ

VODNÍ HOSPODÁŘSTVÍ: ING. JAN ROZSÍVAL

ZÁSOBOVÁNÍ PLYNEM: ING. ALEŠ HRAZDÍLA

ENERGETIKA ,SPOJE : ING. ZDENĚK ROZSYPAL

OCHRANA PŘÍRODY: ING. HANA TOMAŠTÍKOVÁ

AURatelier
Dolní hejčínská 31
779 00 OLOMOUC
auratelier@seznam.cz
585 754 996, 605 776 748

DATUM: 09/2020

MĚŘÍTKO: 1 : 5 000

Č. PARE