# ÚZEMNÍ PLÁN BUKOVANY

## II.1 KOORDINAČNÍ VÝKRES 1:5000

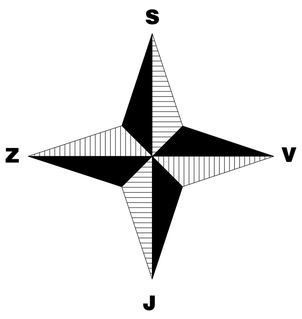


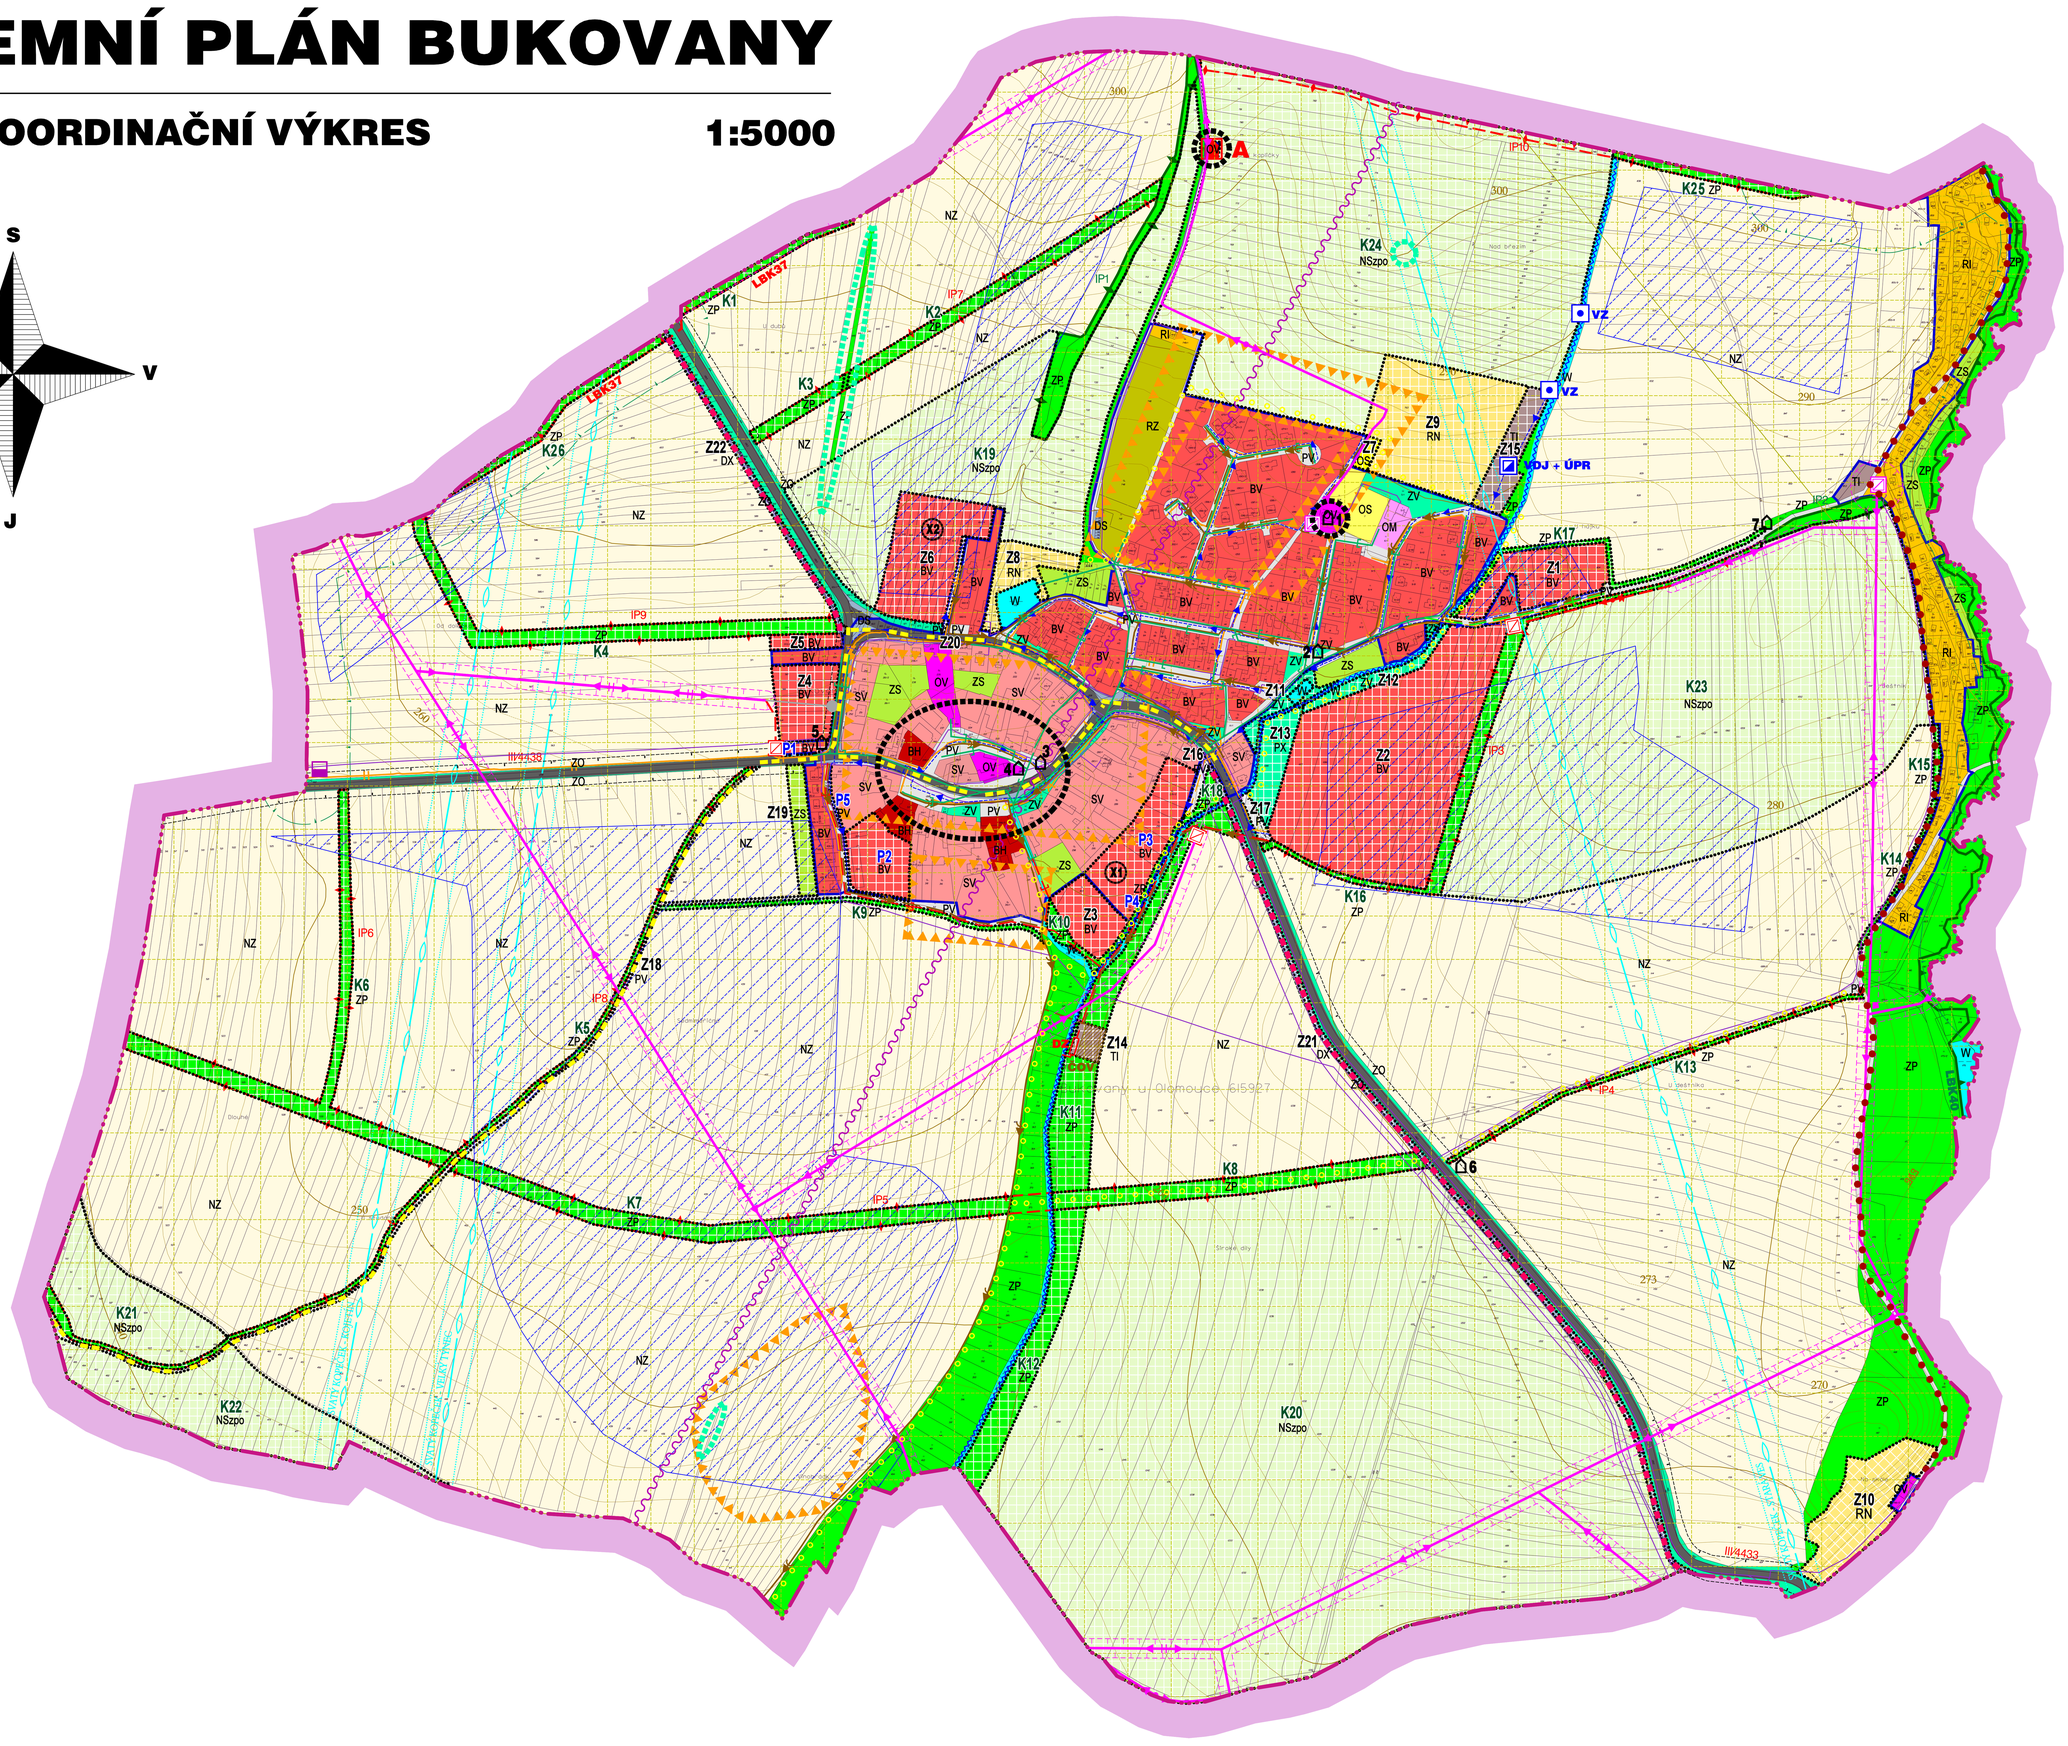


| | |
|---|---|
| **NEMOVITÁ KULTURNÍ PAMÁTKA** | |
| A | KAPLE SV. DONÁTA |
| **PAMÁTKA MÍSTNÍHO VÝZNAMU** | |
| 1 | KOSTEL Z ROKU 1992 |
| 2 | KAMENNÝ KŘÍŽ NA VÝCHODNÍM OKRAJI OBCE |
| 3 | KAMENNÝ KŘÍŽ NA NÁVSI |
| 4 | POMNÍK T.G.M. + PADLÝM HRDINŮM |
| 5 | DŘEVĚNÝ KŘÍŽ NA KŘIŽOVATCE K BYSTROVANŮM |
| 6 | KŘÍŽ U SILNICE DO VELKÉ BYSTŘICE |
| 7 | KŘÍŽ U CESTY K CHATOVÉ OSADĚ |

### TABULKA ROZVOJOVÝCH PLOCH
### P - PLOCHY PŘESTAVBY

| Číslo plochy | Funkční využití | Popis plochy | Výměra (ha) |
|---|---|---|---|
| P1 | BV | plocha bydlení - venkovské | 0,0815 |
| P2 | BV | plocha bydlení - venkovské | 0,5528 |
| P3 | BV | plocha bydlení - venkovské | 0,9415 |
| P4 | ZP | plocha veřejného prostranství - veřejná zeleň | 0,0793 |
| P5 | PV | plocha veřejného prostranství - veřejná zeleň | 0,0585 |

### TABULKA ROZVOJOVÝCH PLOCH
### Z - ZASTAVITELNÉ PLOCHY

| Číslo plochy | Funkční využití | Popis plochy | Výměra (ha) |
|---|---|---|---|
| Z1 | BV | plocha bydlení - venkovské | 0,8334 |
| Z2 | BV | plocha bydlení - venkovské | 4,8097 |
| Z3 | BV | plocha bydlení - venkovské | 0,4725 |
| Z4 | BV | plocha bydlení - venkovské | 0,5967 |
| Z5 | BV | plocha bydlení - venkovské | 0,1388 |
| Z6 | BV | plocha bydlení - venkovské | 1,2691 |
| Z7 | OS | plocha občanské vybavenosti - tělovýchovná a sportovní zařízení | 0,0650 |
| Z8 | RN | rekreace na plochách přírodního charakteru | 0,4328 |
| Z9 | RN | rekreace na plochách přírodního charakteru | 2,1319 |
| Z10 | RN | rekreace na plochách přírodního charakteru | 1,1061 |
| Z11 | ZV | plocha veřejného prostranství - veřejná zeleň | 0,1486 |
| Z12 | ZV | plocha veřejného prostranství - veřejná zeleň | 0,2345 |
| Z13 | ZX | plocha veřejného prostranství - specifická | 0,4074 |
| Z14 | TI | plocha technické infrastruktury | 0,1333 |
| Z15 | TI | plocha technické infrastruktury | 0,4684 |
| Z16 | PV | plocha veřejného prostranství | 0,0655 |
| Z17 | PV | plocha veřejného prostranství | 0,0748 |
| Z18 | PV | plocha veřejného prostranství | 0,4979 |
| Z19 | ZS | plocha zeleně - soukromá a vyhrazená | 0,3041 |
| Z20 | PV | plocha veřejného prostranství | 0,0473 |
| Z21 | DX | plocha dopravní infrastruktury - cyklostezka | 0,8301 |
| Z22 | DX | plocha dopravní infrastruktury - cyklostezka | 0,2296 |

### TABULKA ROZVOJOVÝCH PLOCH
### K - PLOCHY ZMĚN V KRAJINĚ

| Číslo plochy | Funkční využití | Popis plochy | Výměra (ha) |
|---|---|---|---|
| K1 | ZP | plocha zeleně - přírodního charakteru | 0,1844 |
| K2 | ZP | plocha zeleně - přírodního charakteru | 0,6779 |
| K3 | ZP | plocha zeleně - přírodního charakteru | 0,1986 |
| K4 | ZP | plocha zeleně - přírodního charakteru | 0,9995 |
| K5 | ZP | plocha zeleně - přírodního charakteru | 0,6294 |
| K6 | ZP | plocha zeleně - přírodního charakteru | 1,2584 |
| K7 | ZP | plocha zeleně - přírodního charakteru | 1,3063 |
| K8 | ZP | plocha zeleně - přírodního charakteru | 0,8579 |
| K9 | ZP | plocha zeleně - přírodního charakteru | 0,2254 |
| K10 | ZP | plocha zeleně - přírodního charakteru | 0,1451 |
| K11 | ZP | plocha zeleně - přírodního charakteru | 1,3020 |
| K12 | ZP | plocha zeleně - přírodního charakteru | 0,9849 |
| K13 | ZP | plocha zeleně - přírodního charakteru | 0,2598 |
| K14 | ZP | plocha zeleně - přírodního charakteru | 0,0821 |
| K15 | ZP | plocha zeleně - přírodního charakteru | 0,0488 |
| K16 | ZP | plocha zeleně - přírodního charakteru | 0,8622 |
| K17 | ZP | plocha zeleně - přírodního charakteru | 0,2209 |
| K18 | ZP | plocha zeleně - přírodního charakteru | 0,0969 |
| K19 | NSzpo | plocha smíšená nezastavěného území | 6,5189 |
| K20 | NSzpo | plocha smíšená nezastavěného území | 33,7610 |
| K21 | NSzpo | plocha smíšená nezastavěného území | 1,6582 |
| K22 | NSzpo | plocha smíšená nezastavěného území | 2,4859 |
| K23 | NSzpo | plocha smíšená nezastavěného území | 16,1429 |
| K24 | NSzpo | plocha smíšená nezastavěného území | 15,3579 |
| K25 | ZP | plocha zeleně - přírodního charakteru | 0,2158 |
| K26 | ZP | plocha zeleně - přírodního charakteru | 0,2569 |

### PLOCHY S ROZDÍLNÝM ZPŮSOBEM VYUŽITÍ

| PLOCHY STABILIZOVANÉ | PLOCHY ZMĚN | |
|---|---|---|
| BH | | PLOCHY BYDLENÍ - hromadné |
| BV | BV | PLOCHY SMÍŠENÉ OBYTNÉ - venkovské |
| SV | | PLOCHY SMÍŠENÉ OBYTNÉ - venkovské |
| RI | | PLOCHY REKREACE - rodinná rekreace |
| RZ | | PLOCHY REKREACE - zahrádkové osady |
| | RN | PLOCHY REKREACE - na plochách přírodního charakteru |
| OV | | PLOCHY OBČANSKÉHO VYBAVENÍ - veřejná infrastruktura |
| OM | | PLOCHY OBČANSKÉHO VYBAVENÍ - komerční zařízení malá a střední |
| OS | OS | PLOCHY OBČANSKÉHO VYBAVENÍ - tělovýchovná a sportovní zařízení |
| TI | TI | PLOCHY TECHNICKÉ INFRASTRUKTURY - inženýrské sítě |
| DS | | PLOCHY DOPRAVNÍ INFRASTRUKTURY - silniční |
| | DX | PLOCHY DOPRAVNÍ INFRASTRUKTURY - cyklostezka |
| PV | PV | PLOCHY VEŘEJNÝCH PROSTRANSTVÍ |
| ZV | ZV | PLOCHY VEŘEJNÝCH PROSTRANSTVÍ - veřejná zeleň |
| | PX | PLOCHY VEŘEJNÝCH PROSTRANSTVÍ - se specifickým využitím |
| ZO | | PLOCHY ZELENĚ - ochranná a izolační |
| ZS | ZS | PLOCHY ZELENĚ - soukromá a vyhrazená |
| ZP | ZP | PLOCHY ZELENĚ - přírodního charakteru |
| W | | PLOCHY VODNÍ A VODOHOSPODÁŘSKÉ |
| NZ | | PLOCHY ZEMĚDĚLSKÉ |
| | NSzpo | PLOCHY SMÍŠENÉ NEZASTAVĚNÉHO ÚZEMÍ z - zemědělské p - přírodní |

### DOPRAVNÍ INFRASTRUKTURA

| STAV | NÁVRH | |
|---|---|---|
| | | SILNICE III. TŘÍDY |
| | | CYKLOSTEZKA |
| | | CYKLOTRASA |
| | | PĚŠÍ TRASA |

### TECHNICKÁ INFRASTRUKTURA

| STAV | NÁVRH | |
|---|---|---|
| | | VODNÍ ZDROJ |
| | | VODOJEM + ÚPRAVNA VODY |
| | | VODOVODNÍ ŘAD |
| | čov | ČISTÍRNA ODPADNÍCH VOD |
| | | KANALIZACE SPLAŠKOVÁ TLAKOVÁ |
| | | KANALIZACE DEŠŤOVÁ |
| | DZ | DEŠŤOVÁ ZDRŽ |
| | | ODVODŇOVACÍ ZAŘÍZENÍ |
| | | ODVODNĚNÉ ÚZEMÍ |
| | | NADZEMNÍ EL. VEDENÍ VN 22 kV |
| | | RUŠENÉ NADZEMNÍ EL. VEDENÍ 22 kV |
| | | RUŠENÁ TRANSFORMAČNÍ STANICE |
| | | KABELOVÉ EL. VEDENÍ VN 22 kV |
| | | TRANSFORMAČNÍ STANICE DISTRIBUČNÍ |
| | | OCHRANNÉ PÁSMO EL. VEDENÍ |
| | | OCHRANNÉ PÁSMO TRANSFORMAČNÍ STANICE |
| | | STL PLYNOVOD |
| | | TELEKOMUNIKAČNÍ VEDENÍ - METALICKÝ KABEL |
| | | TRASA RADIORELÉOVÉHO SPOJE |
| | | ZÁKLADNOVÁ STANICE MOBILNÍHO OPERÁTORA |

### HRANICE

| | |
|---|---|
| | HRANICE ŘEŠENÉHO ÚZEMÍ |
| | HRANICE ZASTAVĚNÉHO ÚZEMÍ K 31.1.2020 |
| Z.. | HRANICE ZASTAVITELNÝCH PLOCH |
| P.. | HRANICE PLOCH PŘESTAVBY |
| K.. | HRANICE PLOCH ZMĚN V KRAJINĚ |

### LIMITY VYUŽITÍ ÚZEMÍ

**ÚZEMNÍ SYSTÉM EKOLOGICKÉ STABILITY**

| STAV funkční | NÁVRH nefunkční | |
|---|---|---|
| | | LOKÁLNÍ BIOKORIDOR - LBK |
| | | INTERAKČNÍ PRVEK - IP |

**PŘÍRODNÍ LIMITY VYUŽITÍ ÚZEMÍ**

- VODNÍ TOKY A PLOCHY (VKP)
- POZEMKY DO VZDÁLENOSTI 50 m OD OKRAJE LESA

**KULTURNÍ LIMITY VYUŽITÍ ÚZEMÍ**

- NEMOVITÁ KULTURNÍ PAMÁTKA - OBJEKT

**OCHRANA HODNOT ÚZEMÍ**

- URBANISTICKY A ARCHITEKTONICKY HODNOTNÉ ÚZEMÍ
- PAMÁTKY MÍSTNÍHO VÝZNAMU
- POHLEDOVÉ OSY MARIÁNSKÝCH KOSTELŮ
- OCHRANNÉ PÁSMO POHLEDOVÝCH OS
- HODNOTNÝ KRAJINNÝ PRVEK

**DOPRAVNÍ A TECHNICKÉ LIMITY VYUŽITÍ ÚZEMÍ**

- OCHRANNÉ PÁSMO SILNICE III. TŘ.
- OCHRANNÉ PÁSMO EL. VEDENÍ
- OCHRANNÉ PÁSMO TRANSFORMAČNÍ STANICE
- OCHRANNÉ PÁSMO RADIORELÉOVÉHO SPOJE
- ZÚ MO ČR PRO VEŠKEROU NADZEMNÍ VÝSTAVBU
- ZÚ MO ČR PRO NADZEMNÍ VÝSTAVBU přesahující 50 m n.t.

Celé správní území je zájmovým územím Ministerstva obrany z hlediska povolování vyjmenovaných druhů staveb

Celé správní území je územím s archeologickými nálezy ve smyslu zákona č. 20/1987 Sb.

0 100 200 300 400 500m


Projekt "ÚZEMNÍ PLÁN BUKOVANY"

byl spolufinancován z prostředků státního rozpočtu ČR z programu Ministerstva pro místní rozvoj

MINISTERSTVO PRO MÍSTNÍ ROZVOJ


# ÚZEMNÍ PLÁN BUKOVANY

## II.1 KOORDINAČNÍ VÝKRES


AURatelier
Dolní hejčínská 31
779 00 OLOMOUC
auratelier@seznam.cz
585 754 996, 605 776 748

VEDOUCÍ PROJEKTANT: ING. ARCH. EVA TEMPÍROVÁ
VODNÍ HOSPODÁŘSTVÍ: ING. JAN ROZSÍVAL
ZÁSOBOVÁNÍ PLYNEM: ING. ALEŠ HRAZDÍLA
ENERGETIKA ,SPOJE : ING. ZDENĚK ROZSYPAL
OCHRANA PŘÍRODY: ING. HANA TOMAŠTÍKOVÁ


DATUM: 09/2020
MĚŘÍTKO: 1 : 5 000
Č. PARE