


Studie úprav zeleně a mobiliáře v prostoru za Kolibou

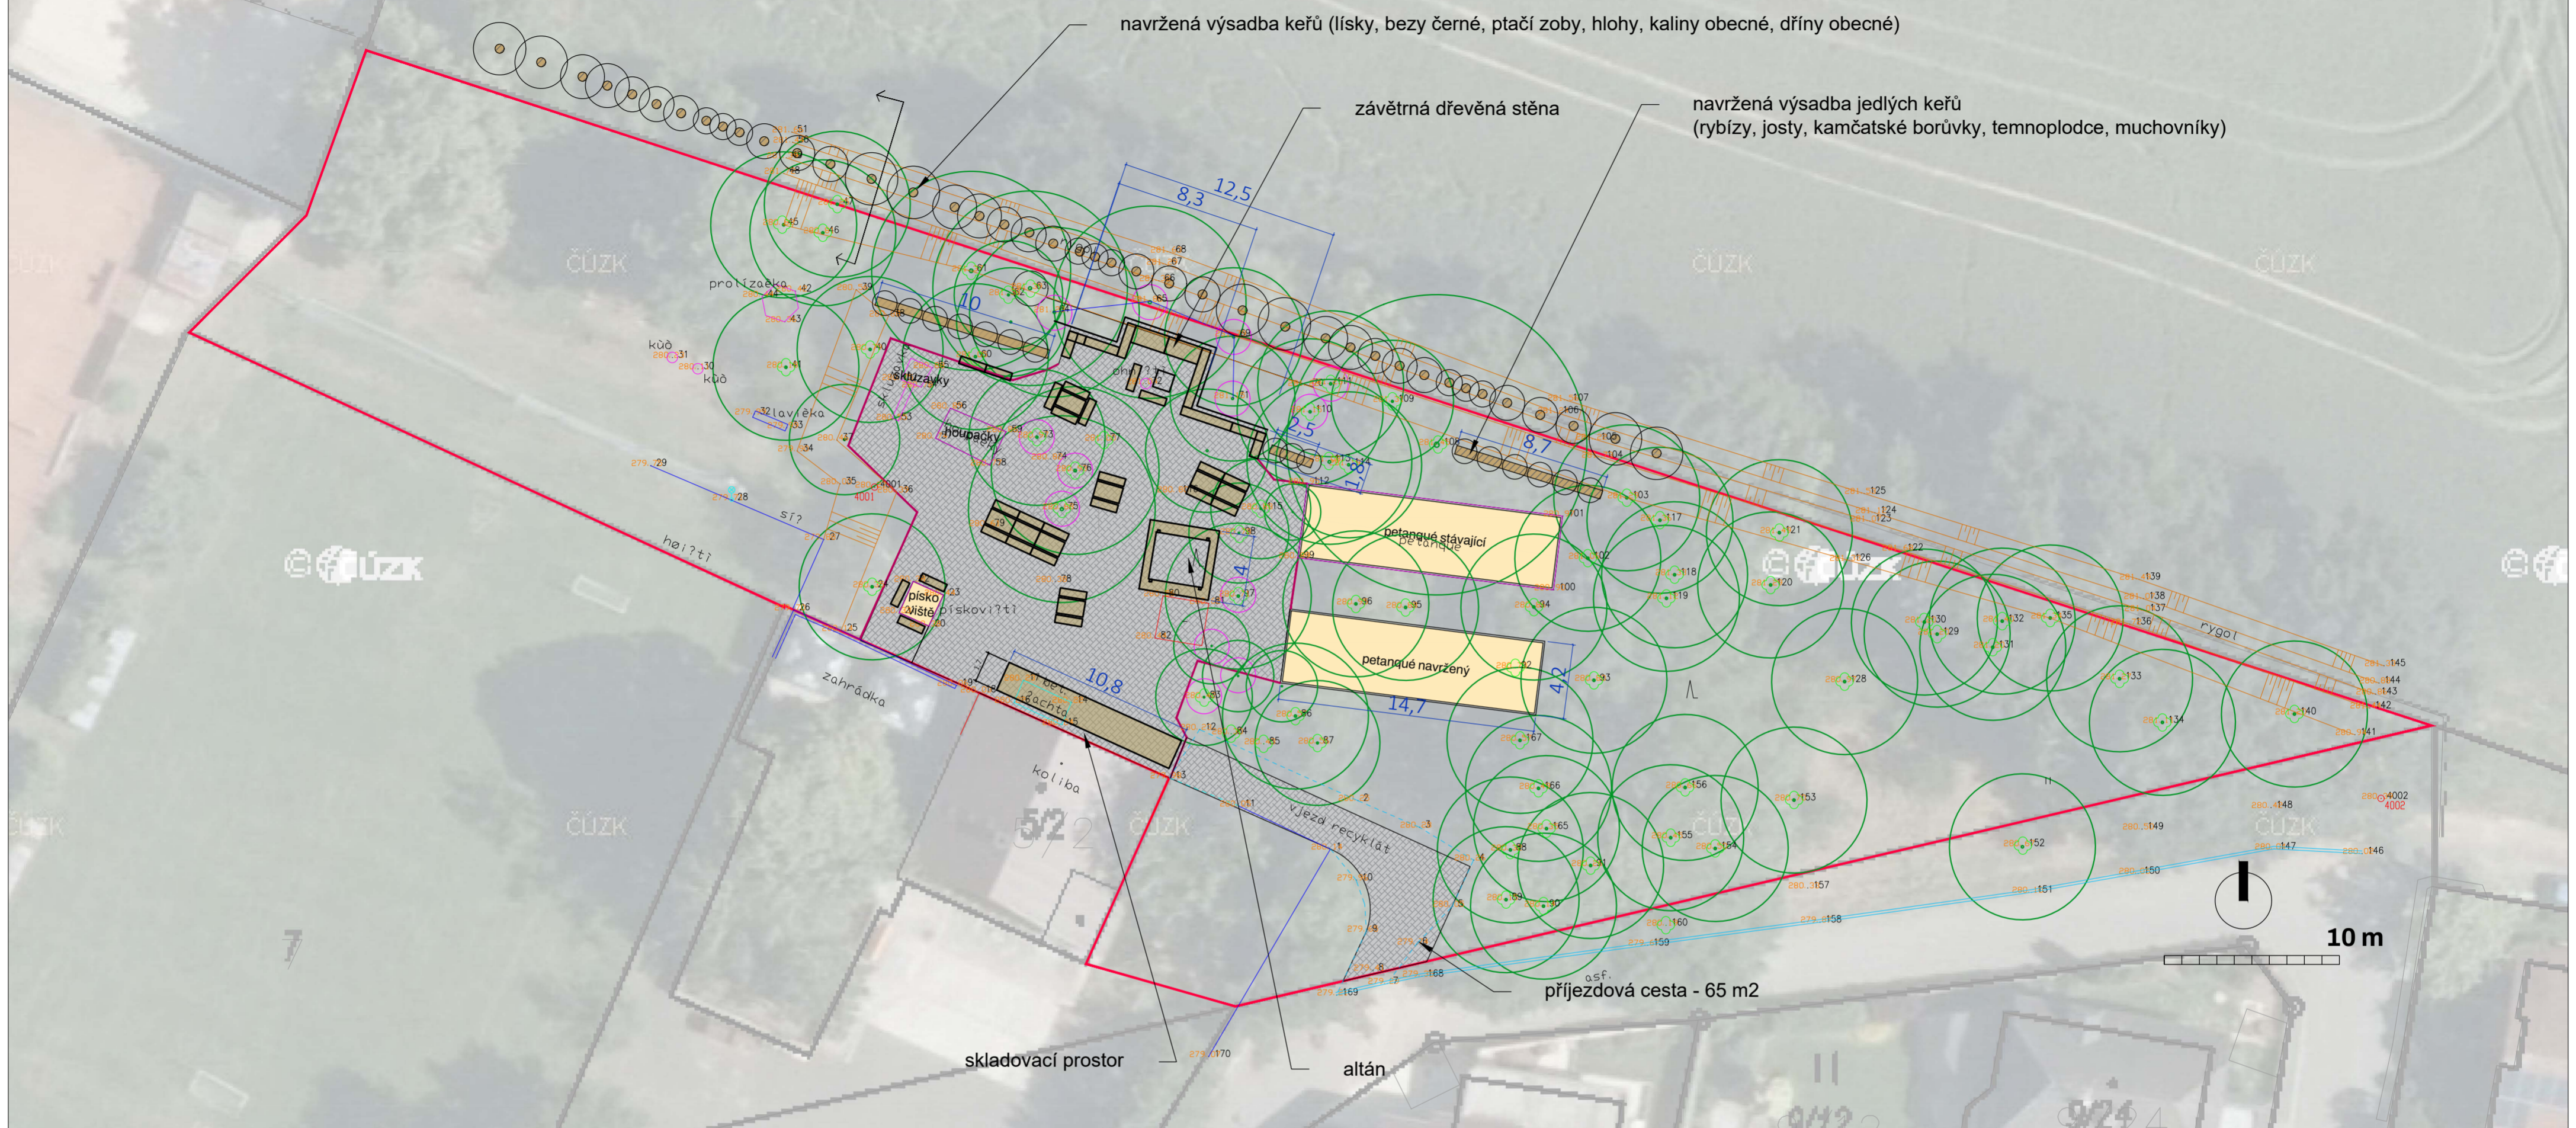

LEGENDA:

CESTNÍ SÍŤ

ostrohranný štěrk fr. 4/8 mm - cca 450 m² pobytová plocha + 65 m² příjezdová cesta

písek - petanque, pískoviště

dřevěné latě - obruba - 55 m

VEGETAČNÍ PRVKY

mulčované keřové výsadby - cca 50 m²

strom stávající

strom kácení - 14 ks

navržené keře - domácí druhy, 70 ks, vel. 40-60 a 100-125

MOBILIÁŘ A VYBAVENÍ

navržená lavice

navržený piknikový set

PROJEKT

Návrh veřejného prostranství - U Koliby, Bukovany

OBSAH

Návrhová situace

STUPEŇ

studie

OBJEDNATEL

obec Bukovany

DATUM

03/2026

ZPRACOVATEL

Pavlina Rudorfer
ZAHRADNÍ A KRAJINÁRSKÁ ARCHITEKTURA

FORMÁT 2x A4

KONTAKT

www.pavlinarmotova.cz
pavlina.rudorfer@seznam.cz
+420 604 634 525

Č. VÝKRESU

C.1