


**TERMÍN:
24.3.2025 - 10.8.2025**

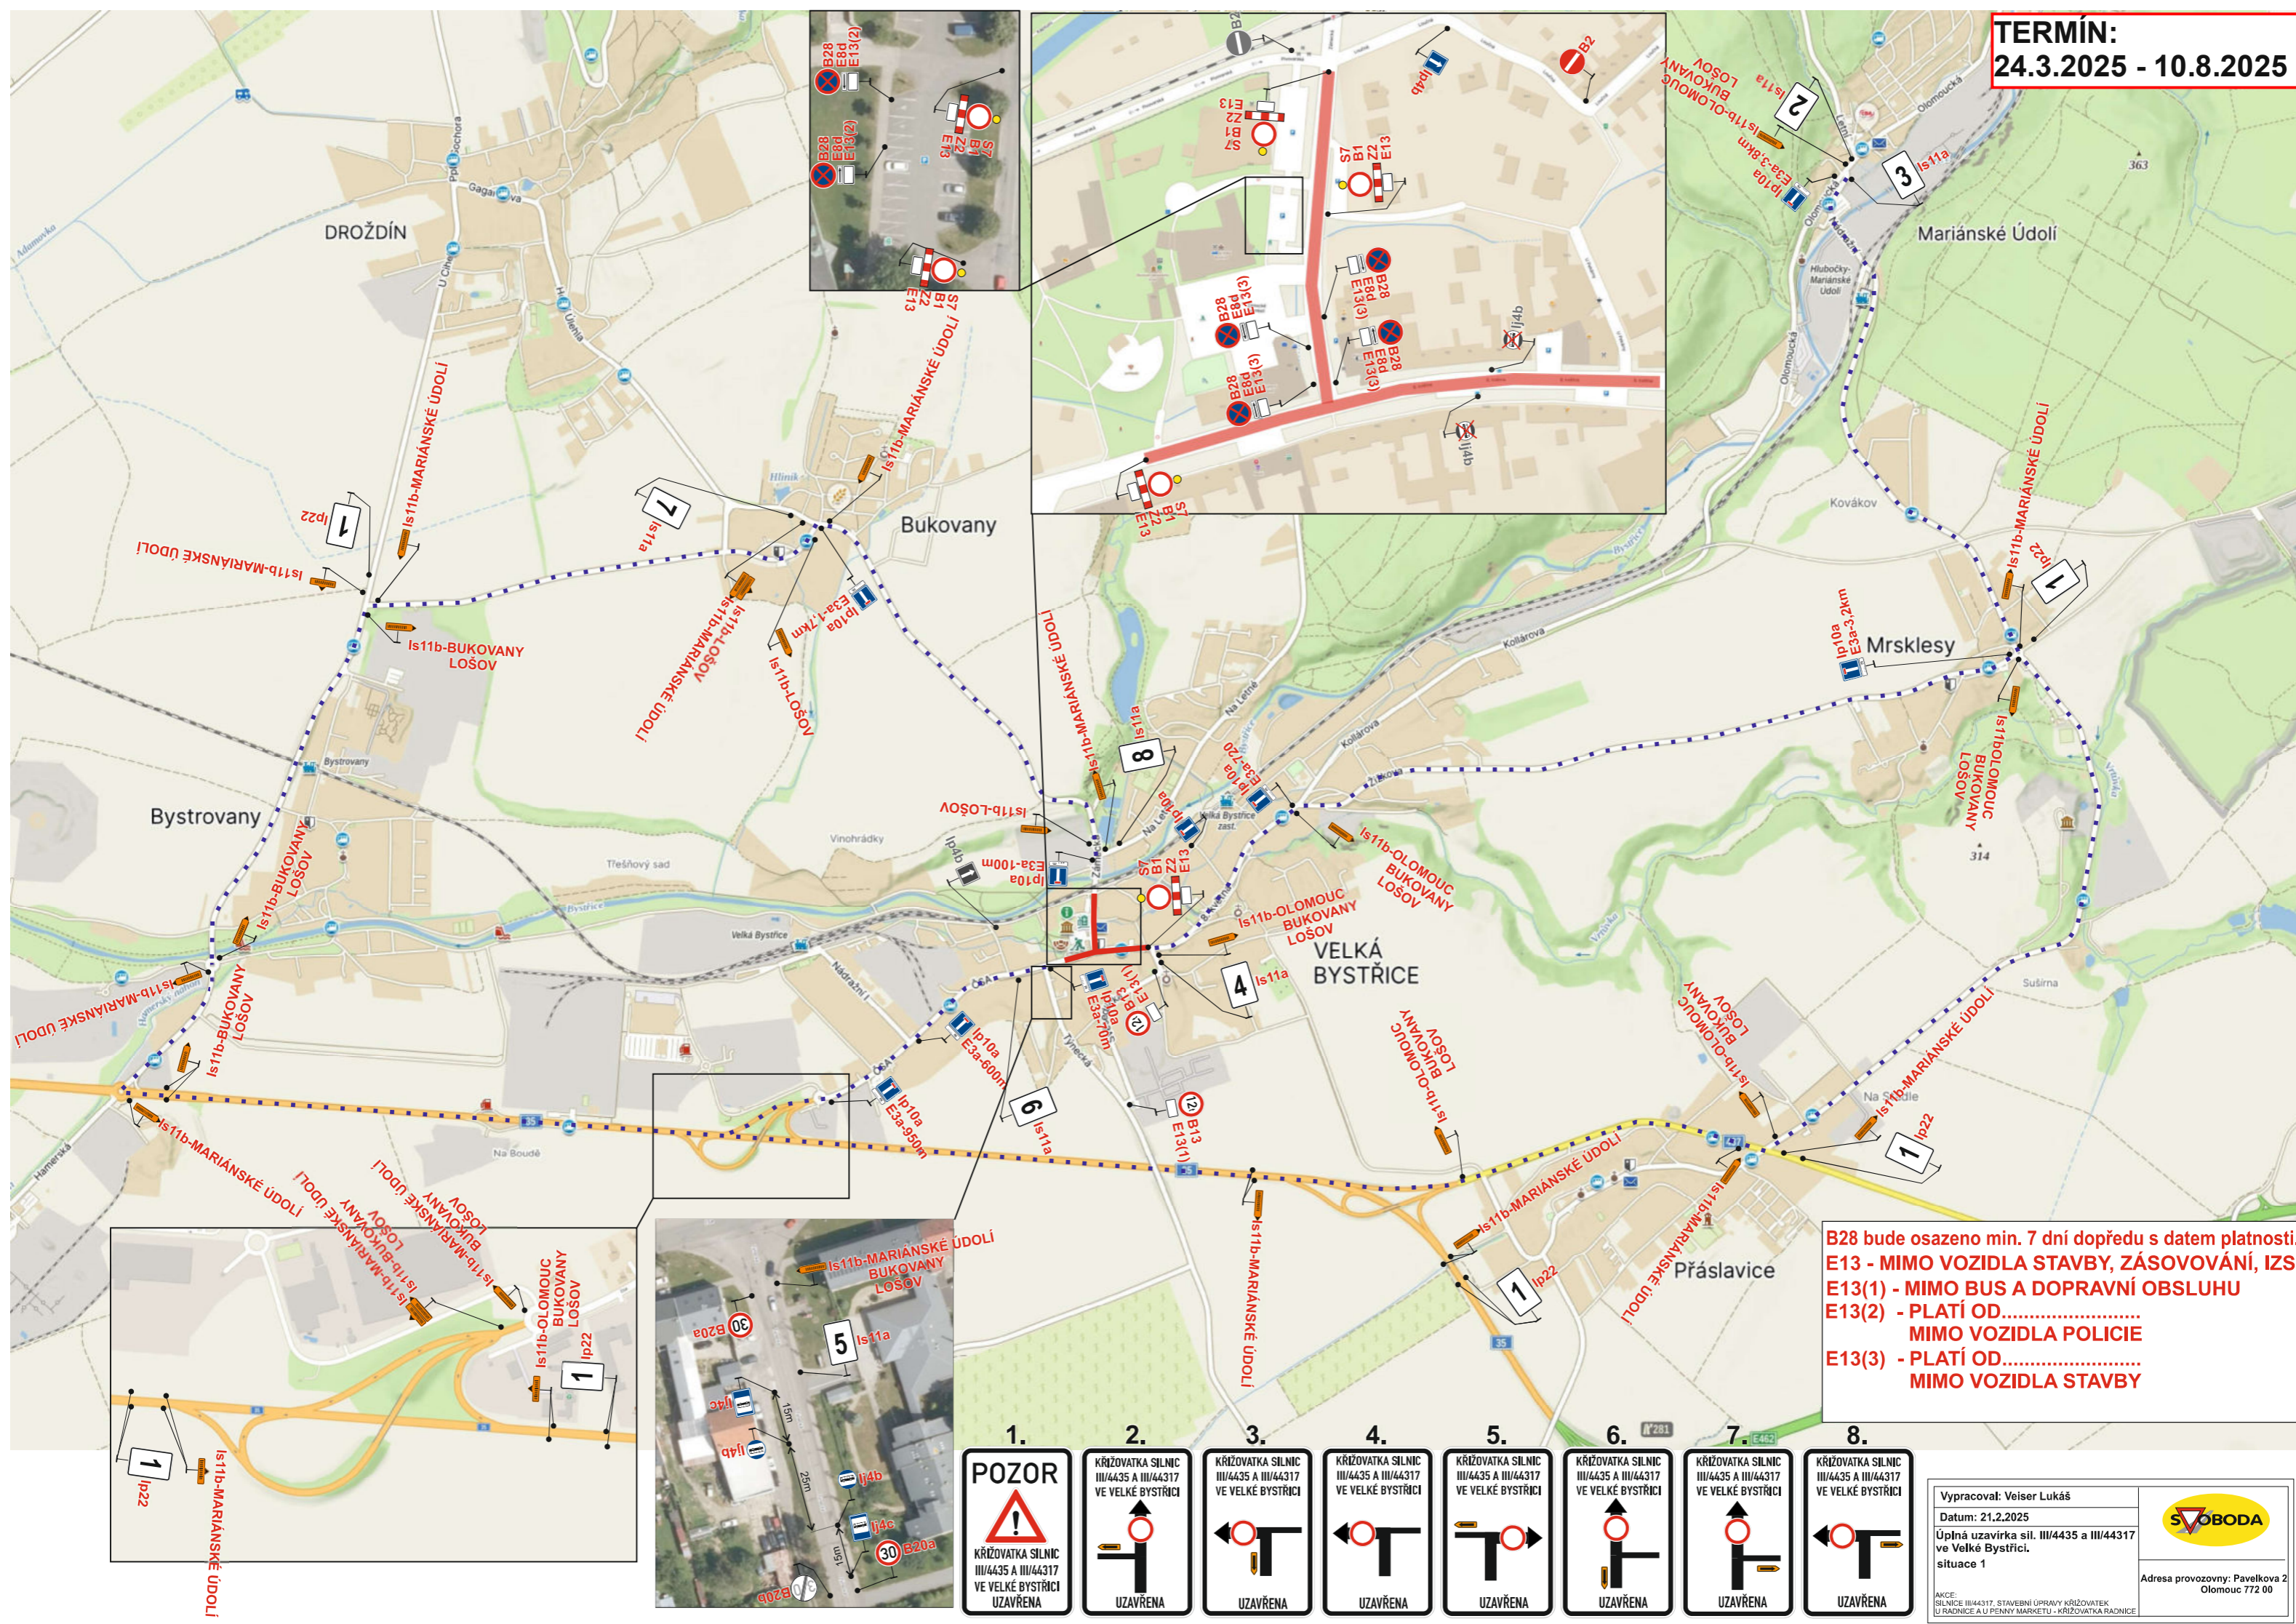

B28 bude osazeno min. 7 dní dopředu s datem platnosti.
E13 - MIMO VOZIDLA STAVBY, ZÁSOVOVÁNÍ, IZS
E13(1) - MIMO BUS A DOPRAVNÍ OBLUHU
E13(2) - PLATÍ OD..... MIMO VOZIDLA POLICIE
E13(3) - PLATÍ OD..... MIMO VOZIDLA STAVBY

1. **POZOR**
KRÍŽOVATKA SILNIC
III/4435 A III/44317
VE VELKÉ BYSTRICI
UZAVŘENA
2. **KRÍŽOVATKA SILNIC
III/4435 A III/44317
VE VELKÉ BYSTRICI
UZAVŘENA**
3. **KRÍŽOVATKA SILNIC
III/4435 A III/44317
VE VELKÉ BYSTRICI
UZAVŘENA**
4. **KRÍŽOVATKA SILNIC
III/4435 A III/44317
VE VELKÉ BYSTRICI
UZAVŘENA**
5. **KRÍŽOVATKA SILNIC
III/4435 A III/44317
VE VELKÉ BYSTRICI
UZAVŘENA**
6. **KRÍŽOVATKA SILNIC
III/4435 A III/44317
VE VELKÉ BYSTRICI
UZAVŘENA**
7. **KRÍŽOVATKA SILNIC
III/4435 A III/44317
VE VELKÉ BYSTRICI
UZAVŘENA**
8. **KRÍŽOVATKA SILNIC
III/4435 A III/44317
VE VELKÉ BYSTRICI
UZAVŘENA**

Vypracoval: Veiser Lukáš
 Datum: 21.2.2025
 Úplná uzavírka sil. III/4435 a III/44317
 ve Velké Bystrici.
 situace 1

SVOBODA
 Adresa provozovny: Pavelkova 2
 Olomouc 772 00

AKCE: SILNICE III/44317, STAVEBNÍ ÚPRAVY KRÍŽOVATEK
 U RADNICE A U PENNY MARKETU - KRÍŽOVATKA RADNICE