
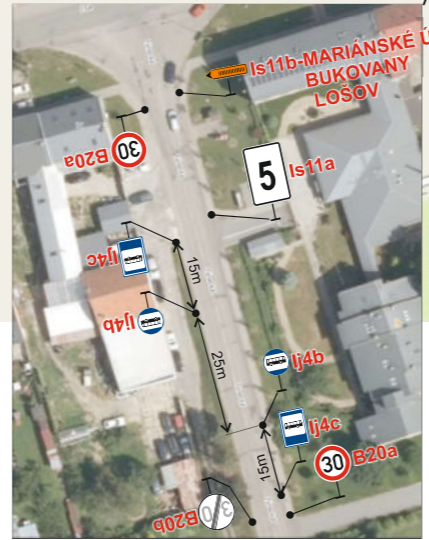
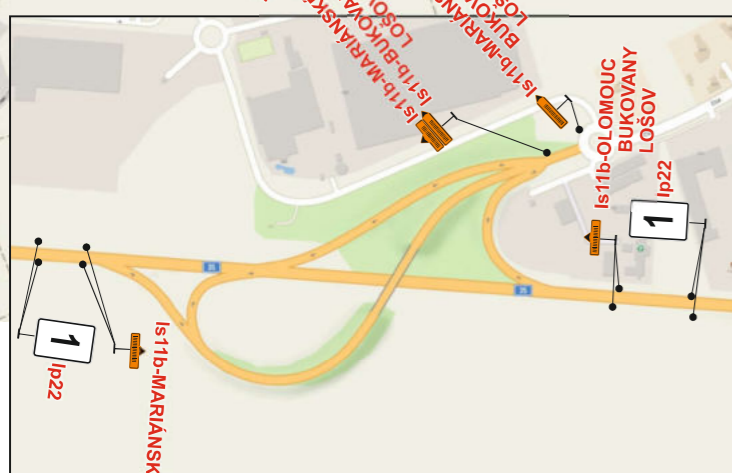
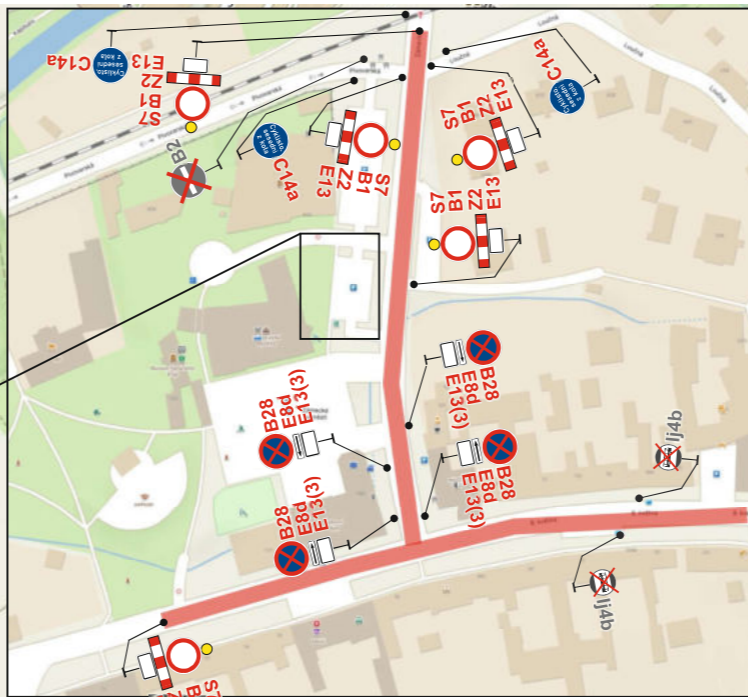
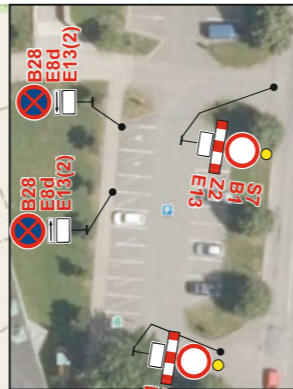


**TERMÍN:
11.8.2025 - 31.8.2025**

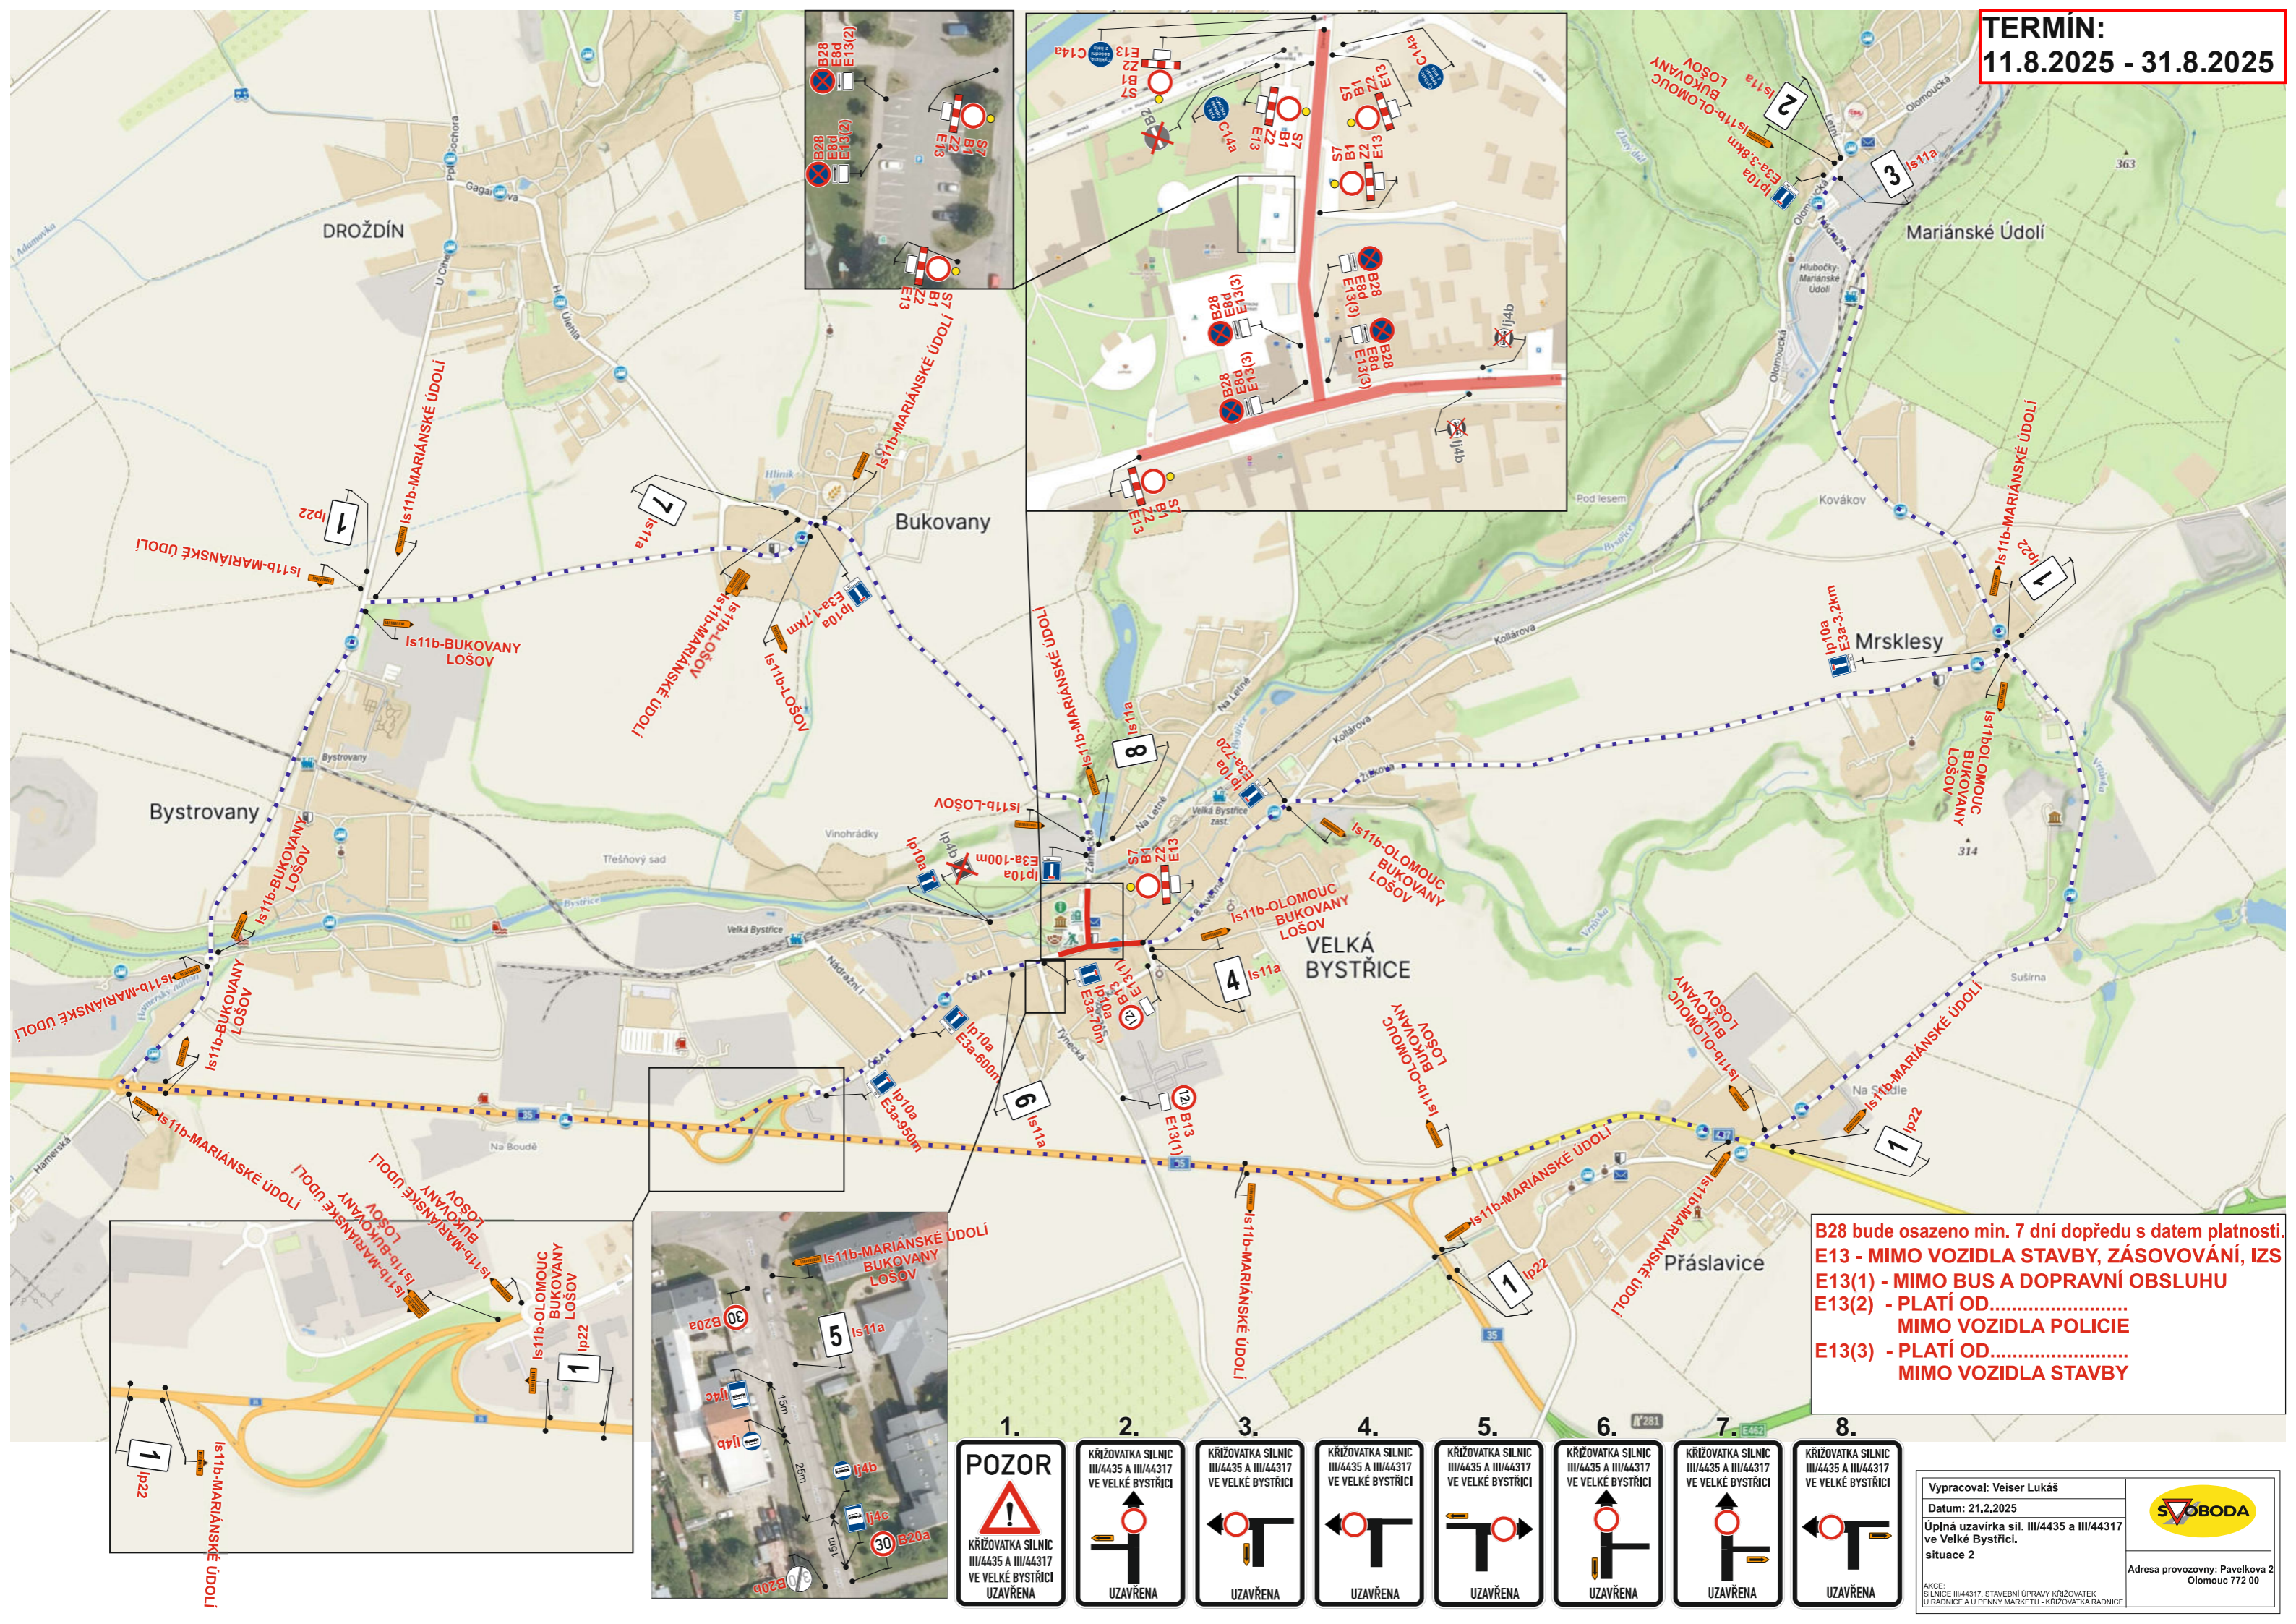

B28 bude osazeno min. 7 dní dopředu s datem platnosti.
E13 - MIMO VOZIDLA STAVBY, ZÁSOVOVÁNÍ, IZS
E13(1) - MIMO BUS A DOPRAVNÍ OBLUHU
E13(2) - PLATÍ OD..... MIMO VOZIDLA POLICIE
E13(3) - PLATÍ OD..... MIMO VOZIDLA STAVBY

1. POZOR KŘÍŽOVATKA SILNIC III/4435 A III/44317 VE VELKÉ BYSTRICI UZAVŘENA
2. KŘÍŽOVATKA SILNIC III/4435 A III/44317 VE VELKÉ BYSTRICI UZAVŘENA
3. KŘÍŽOVATKA SILNIC III/4435 A III/44317 VE VELKÉ BYSTRICI UZAVŘENA
4. KŘÍŽOVATKA SILNIC III/4435 A III/44317 VE VELKÉ BYSTRICI UZAVŘENA
5. KŘÍŽOVATKA SILNIC III/4435 A III/44317 VE VELKÉ BYSTRICI UZAVŘENA
6. KŘÍŽOVATKA SILNIC III/4435 A III/44317 VE VELKÉ BYSTRICI UZAVŘENA
7. KŘÍŽOVATKA SILNIC III/4435 A III/44317 VE VELKÉ BYSTRICI UZAVŘENA
8. KŘÍŽOVATKA SILNIC III/4435 A III/44317 VE VELKÉ BYSTRICI UZAVŘENA

Vypracoval: Veiser Lukáš
 Datum: 21.2.2025
 Úplná uzavírka sil. III/4435 a III/44317 ve Velké Bystřici, situace 2
 AKCE: SILNICE III/44317, STAVEBNÍ ÚPRAVY KŘÍŽOVATEK U RADNICE A U PENNY MARKETU - KŘÍŽOVATKA RADNICE

 Adresa provozovny: Pavelkova 2 Olomouc 772 00