




OBJÍZDNÁ TRASA PRO ČÁST C - ETAPA 1 PŘI UZAVÍRCE RAMP

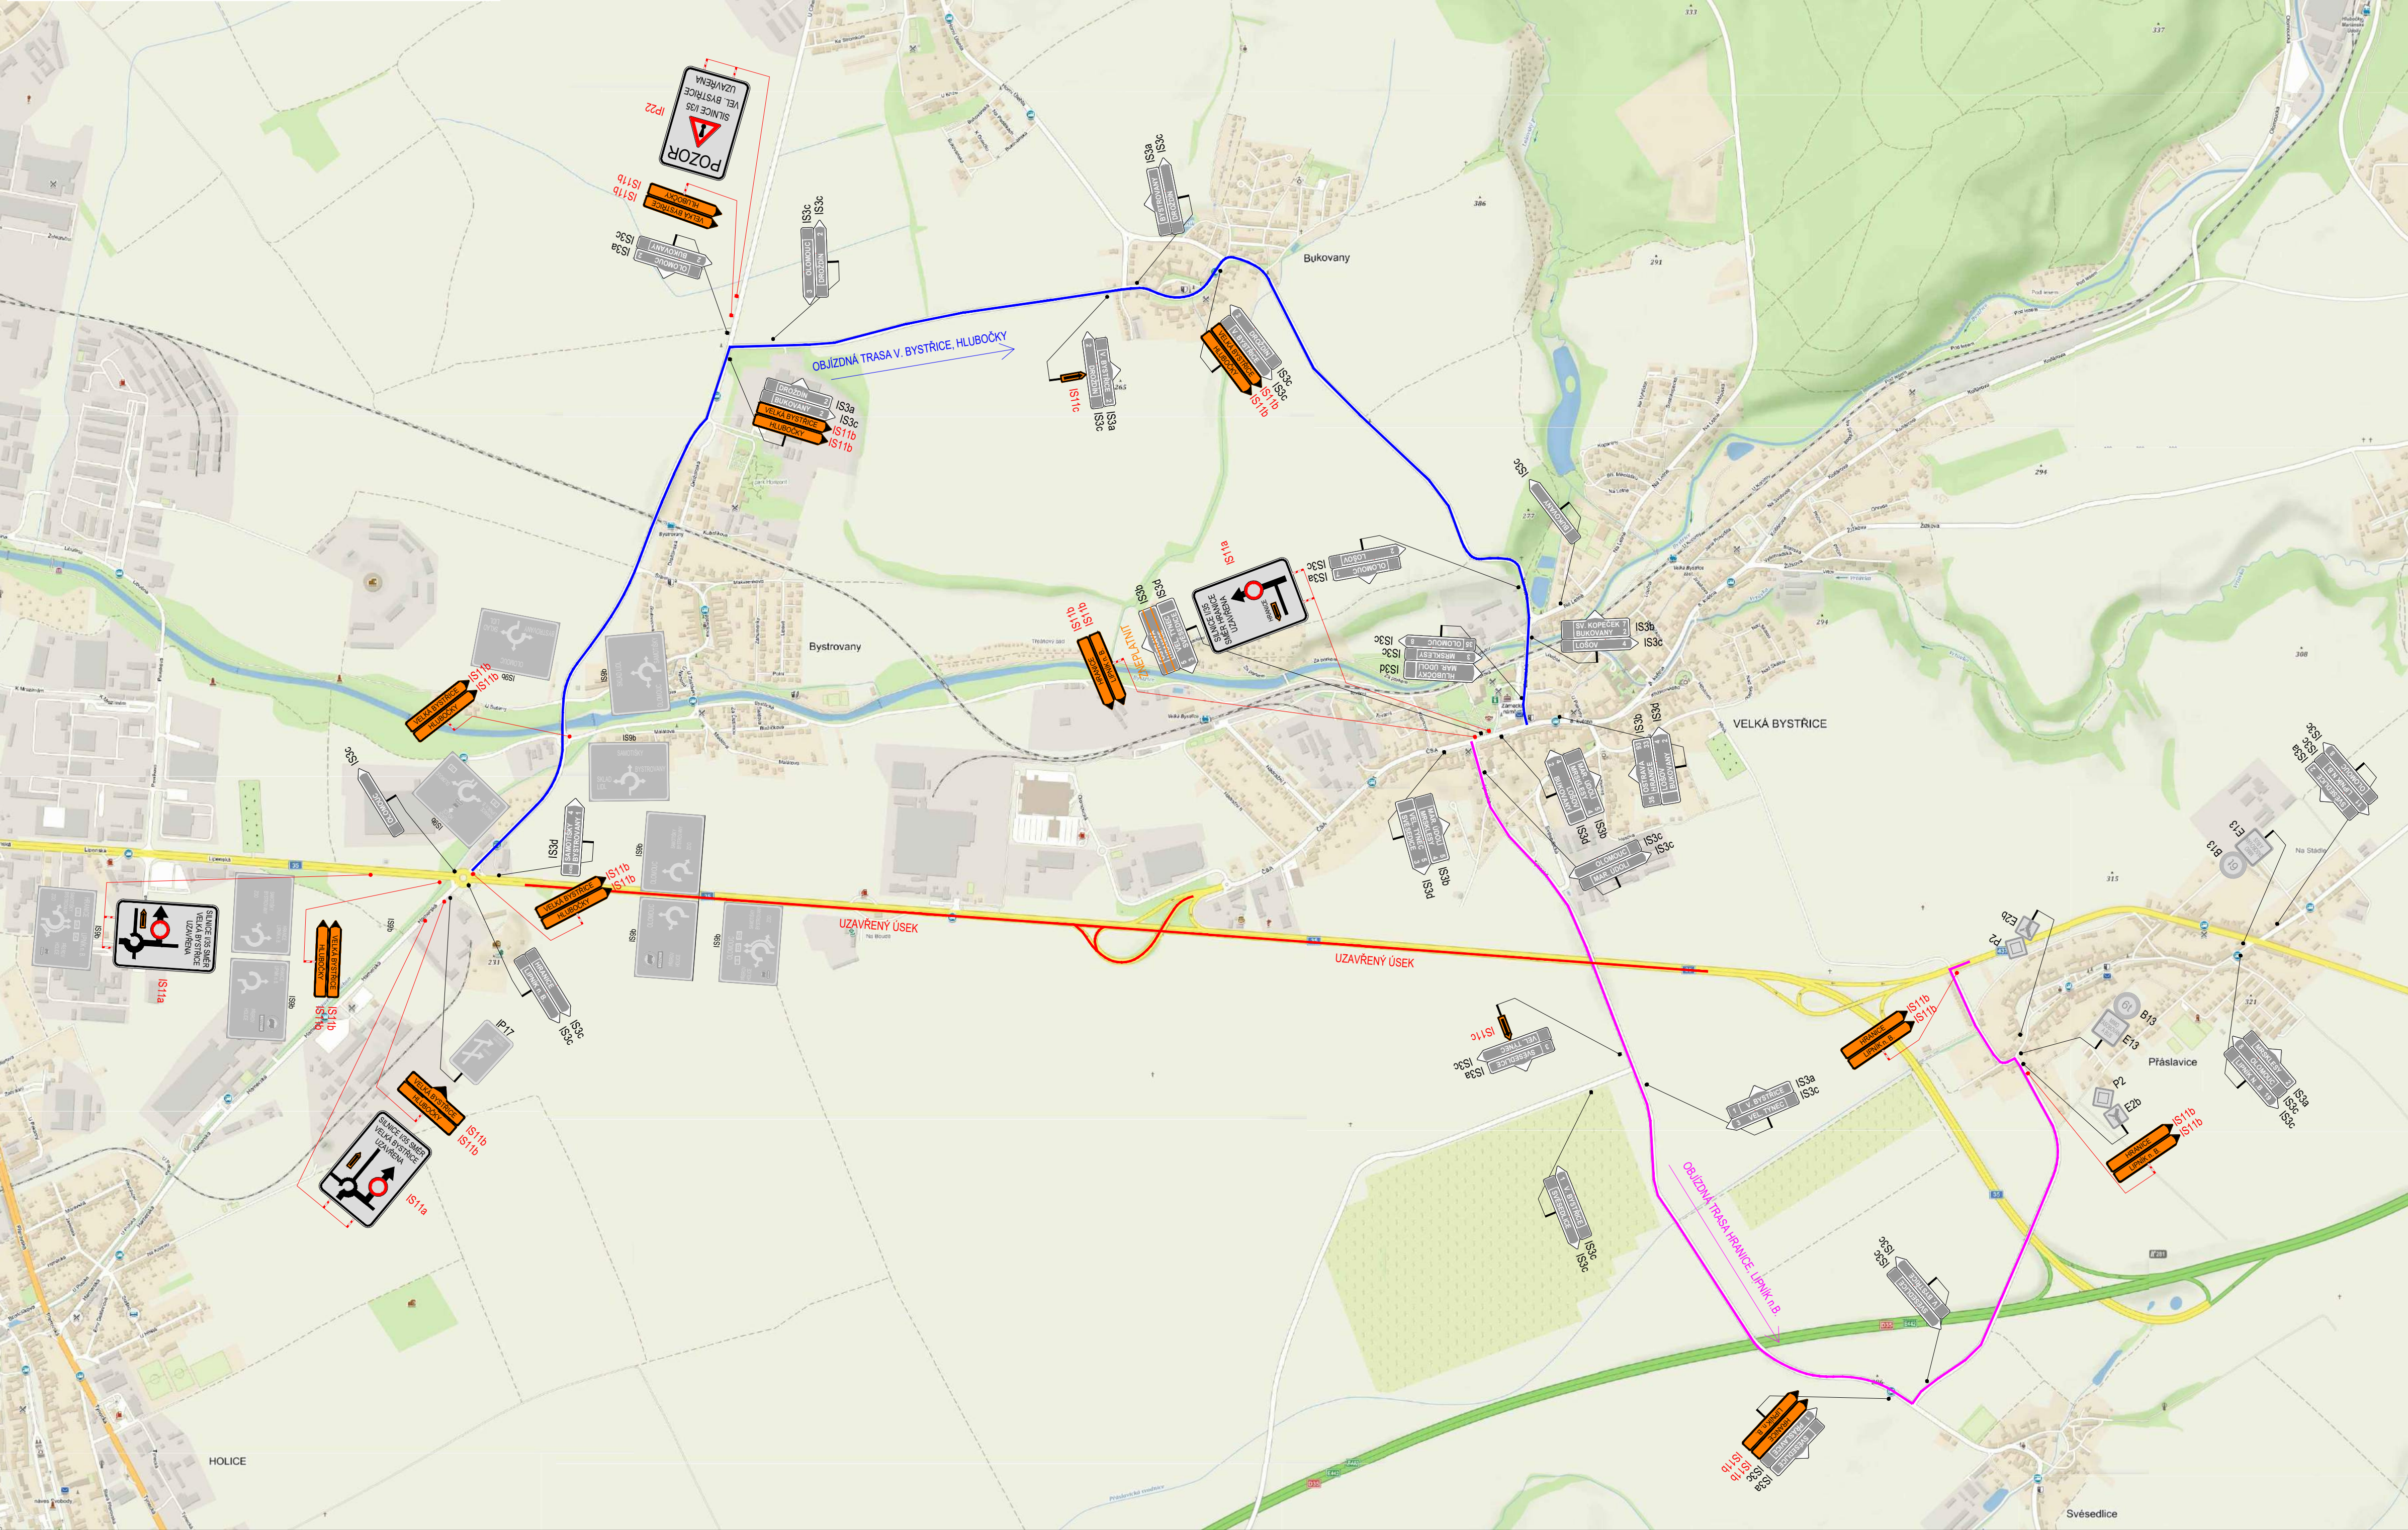

OBJÍZDNÁ TRASA PRO ČÁST C - ETAPA 1 PŘI UZAVÍRCE RAMPY NA PŘÁSLAVICI

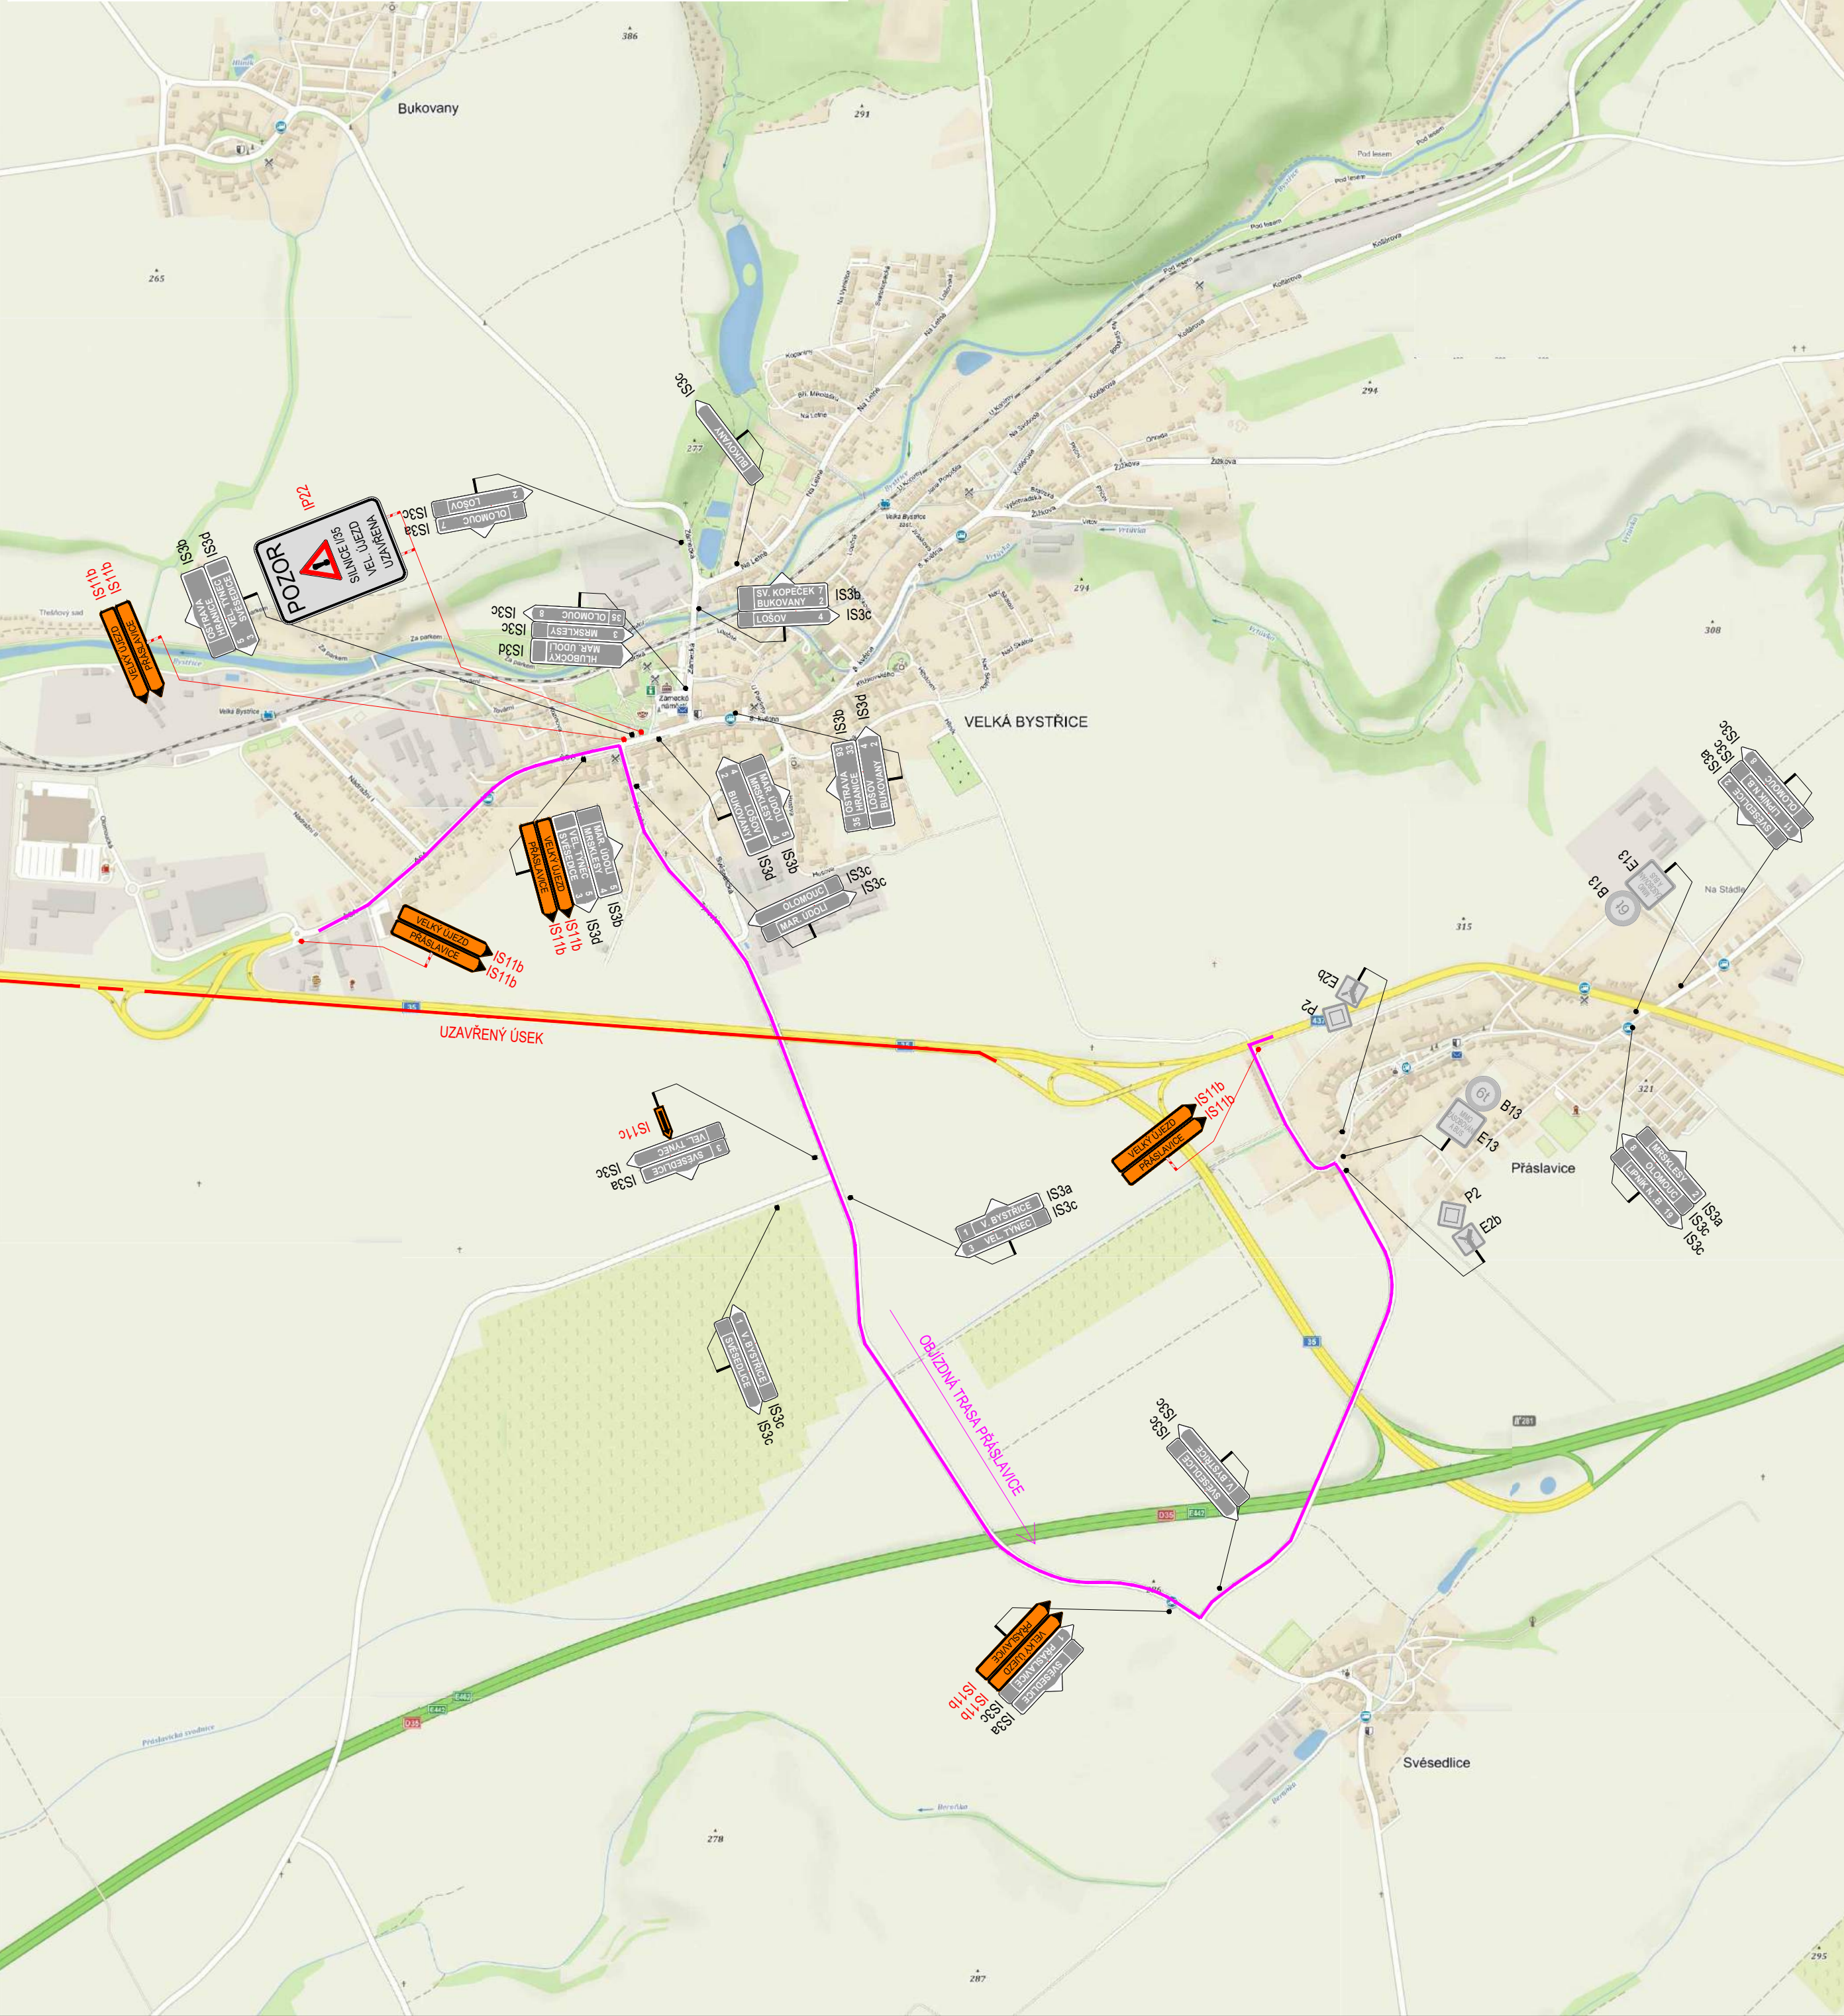

OBJÍZDNÁ TRASA PRO ČÁST C - ETAPA 2 PŘI UZAVÍRCE RAMPY

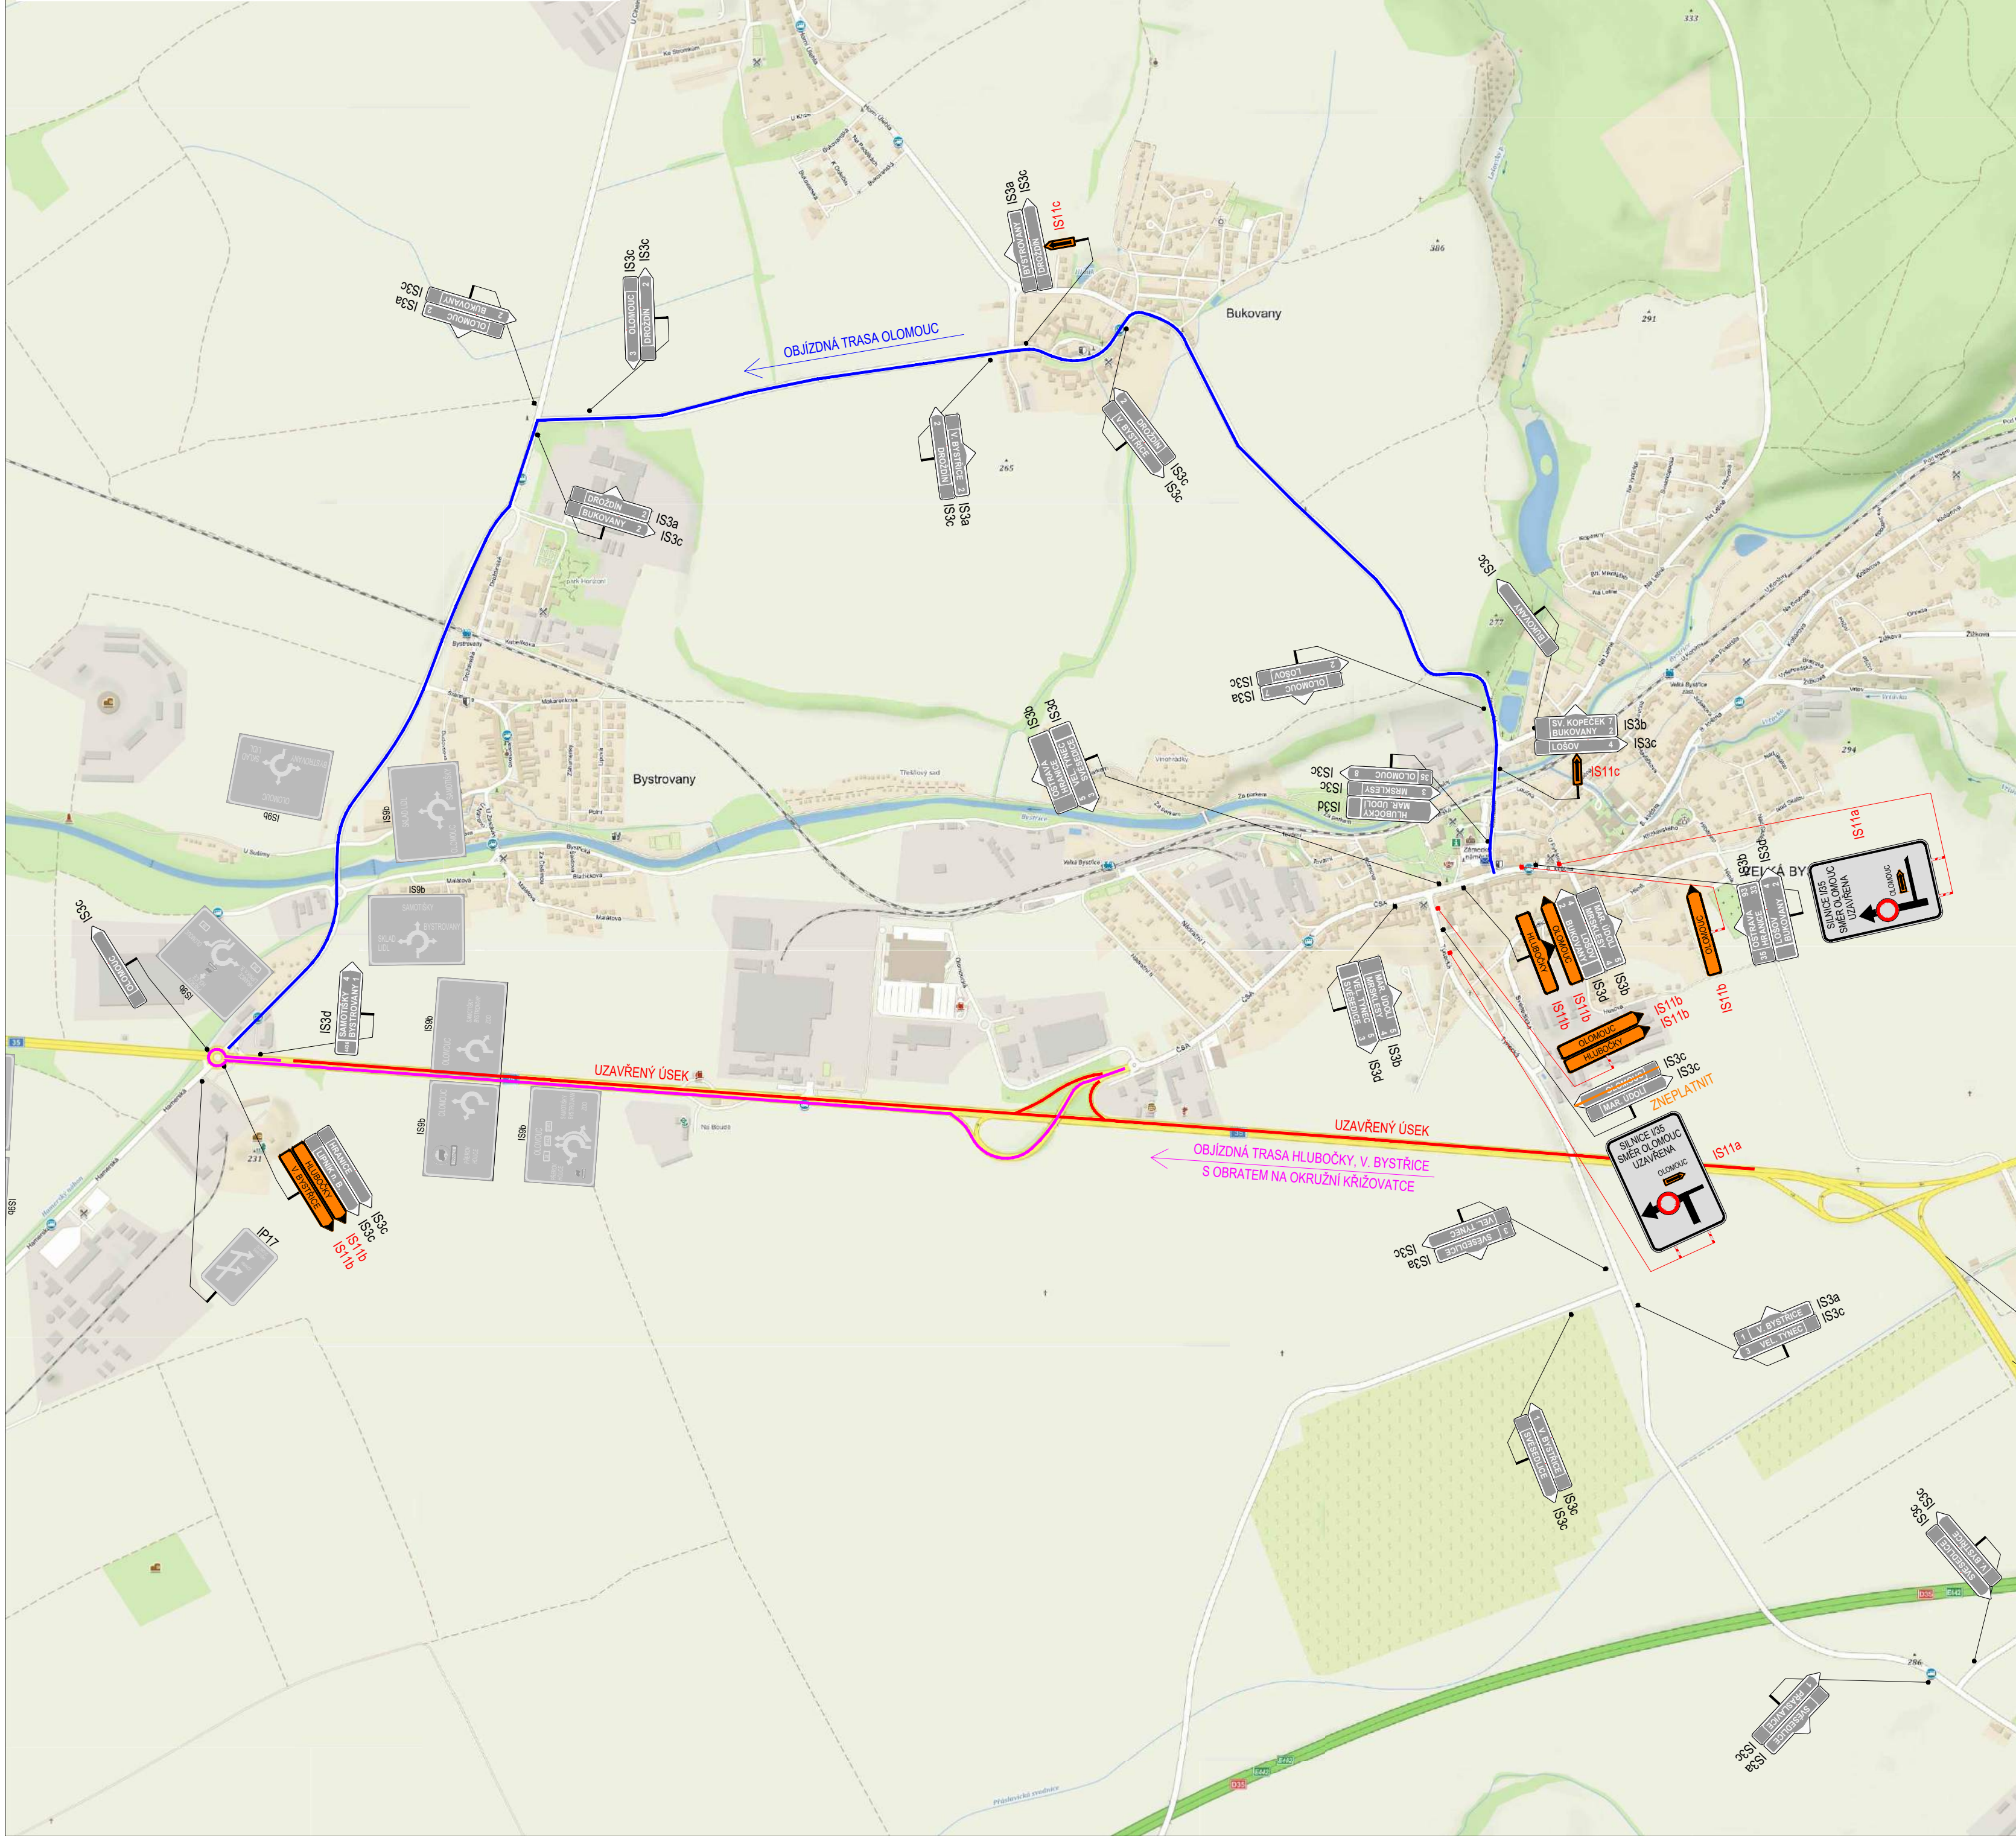

PLATNOST DOKUMENTACE		
POLICIE ČESKÉ REPUBLIKY		
PLATNOST TOTOHO VYJÁDŘENÍ JE 1 ROK. V dne	V dne	V dne
Dne 27.6.2019 ZMĚNA1 doporučuji KRP-69604-1/CJ-2019-140506 POLICIE ČESKÉ REPUBLIKY KRAJSKÉ ŘEDITELSTVÍ POLICIE OL - OLOMOUC ODF. TRAFIKOVÝ ÚSEK 771 38 OLOMOUC		
SITUACE ŠIRŠÍCH VZTAHŮ		
LEGENDA		
- TRVALÉ SVISLÉ DOPRAVNÍ ZNAČENÍ - DOČASNÉ ZNEPLATNĚNÉ TRVALÉ DOPRAVNÍ ZNAČENÍ - NAVŘENÉ PŘECHODNÉ DOPRAVNÍ ZNAČENÍ - UZAVŘENÝ ÚSEK - PRACOVNÍ MÍSTO		
Použití dopravního značení bude v závislosti na výhledu a v souladu s pravidly 12.1 v návodu pro dopravní značení bylo vyhodnoceno, že je třeba provést dopravní značení na pozemních komunikacích, P 66. Zásady pro označování pracovních míst na pozemních komunikacích.		
VYPRACOVAL:	Ing. Antonín Musil	
KONTROLOVAL:	Bc. Lukáš Vonderka, MBA	
NÁZEV STAVBY:	I/35 OLOMOUC - PRŮTAH OD KŘÍŽOVATKY PAVELKOVA SMĚR PŘÁSLAVICE OBJÍZDNÉ TRASY PRO ČÁST C	MĚŘÍTKO: - FORMÁT: - TYP: RDS
OBSAH:	DOPRAVNÉ - INŽENÝRSKÁ OPATŘENÍ	ČÍSLO PŘÍLOHY: 06 DATUM: 6/2019