



ČÁST B - ETAPA 2

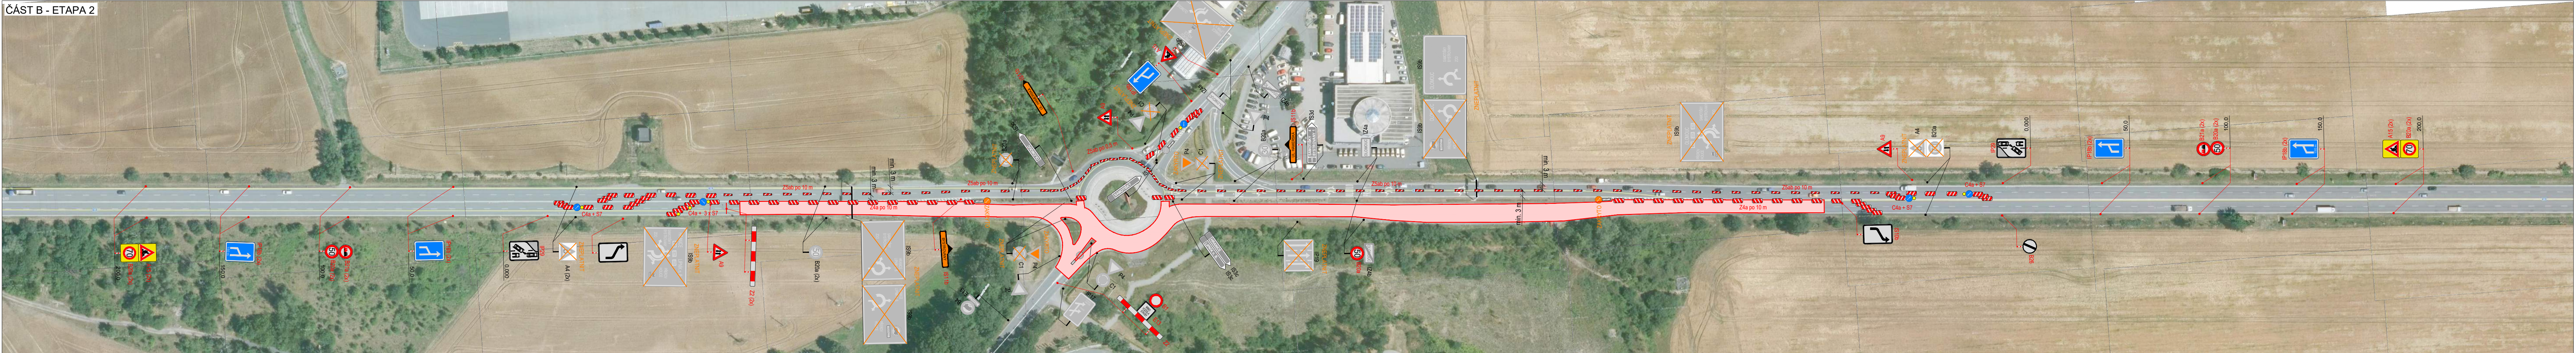


ČÁST B - ETAPA 3

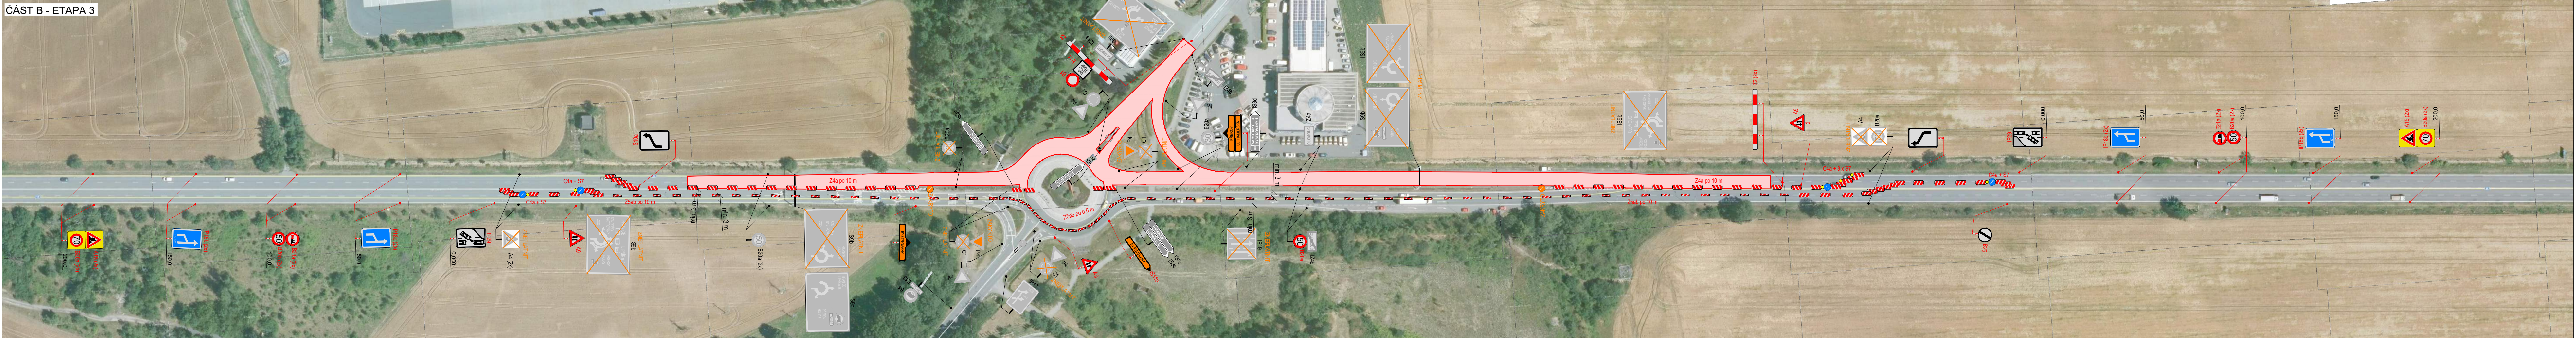

PLATNOST DOKUMENTACE		
POLICIE ČESKÉ REPUBLIKY		
PLATNOST TOHOTO VYJÁDRĚNÍ JE 1 ROK. V dne	V dne	V dne
Dne 25.6.2019 doporučuji KRPM-69604-1/ČJ-2019-140506 POLICIE ČESKÉ REPUBLIKY KRAJSKÉ ŘEDITELSTVÍ POLICIE OL: - DUCHOVSKO KRAJE DOPRAVNÍ INSPEKTORÁT 771 38 OLOMOUC [Signature]	V dne	V dne

SITUACE ŠIRŠÍCH VZTAHŮ	
LEGENDA	
	TRVALÉ SVISLÉ DOPRAVNÍ ZNAČENÍ
	DOČASNÉ ZNEPLATNĚNÉ TRVALÉ DOPRAVNÍ ZNAČENÍ
	NAVRŽENÉ PŘECHODNÉ DOPRAVNÍ ZNAČENÍ
	UZAVŘENÝ ÚSEK
	PRACOVNÍ MÍSTO
	NAVRŽENÉ VDZ

 03/35 dopravní značení bude v základní velikosti a v reflexním provedení W-1 návrhu dopravního značení bylo využito: TP 65 Zásady pro dopravní značení na pozemních komunikacích, TP 66 Zásady pro označování pracovních míst na pozemních komunikacích				
VYPRACOVAL:	Ing. Antonín Musil			
KONTROLOVAL:	Bc. Lukáš Vonderka, MBA			
NAZEV STAVBY:	I/35 OLOMOUC - PRŮTAH OD KŘÍŽOVATKY PAVELKOVA SMĚR PŘÁSLAVICE ČÁST B - II. A III. ETAPA		MĚRÍTKO:	-
OBSAH:	DOPRAVNĚ - INŽENÝRSKÁ OPATŘENÍ		FORMÁT:	-
			ÚČEL:	RDS
			ČÍSLO PŘÍLOHY:	02.2
			DATUM:	6/2019
		 ZLINMARK DZ s.r.o. Hviezdoslavova 1191/55a 627 00 Brno Mob.: +42072594991 Mail: zlinmark@zlinmark.cz www.zlinmark.cz		