


TERMIN:
24.3. - 10.8.2025

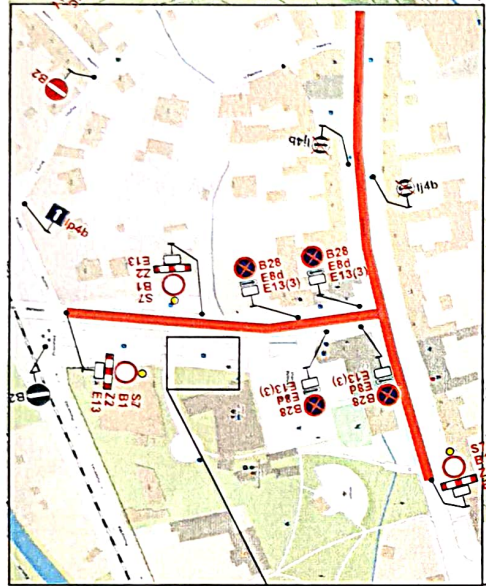

B28 bude osazeno min. 7 dni dopředu s datem platnosti.
E13 - MIMO VOZIDLA STAVBY, ZASOVOVÁNÍ, IZS
E13(1) - MIMO BUS A DOPRAVNÍ OBSLUHU
E13(2) - PLATI OD.....
E13(3) - MIMO VOZIDLA POLICIE
E13(3) - PLATI OD.....
MIMO VOZIDLA STAVBY

1. POZOR
VELKA BYSTRICE
NEPRUJEZDNA


SYBODA

Vypracoval: Heiser Lukáš
Datum: 3.3.2025
Úroveň uzavírky sil: III/4433 a III/44317
Influenci: 1

Adresa provozovny: Převrtecká 2
Olomouč 771 00



OVĚŘENO
Magistrátem města Olomouce
odborem stavebním


Sp. zn.: S-SMOL/ 092.509/2025/05
Dne: 05.03.2025

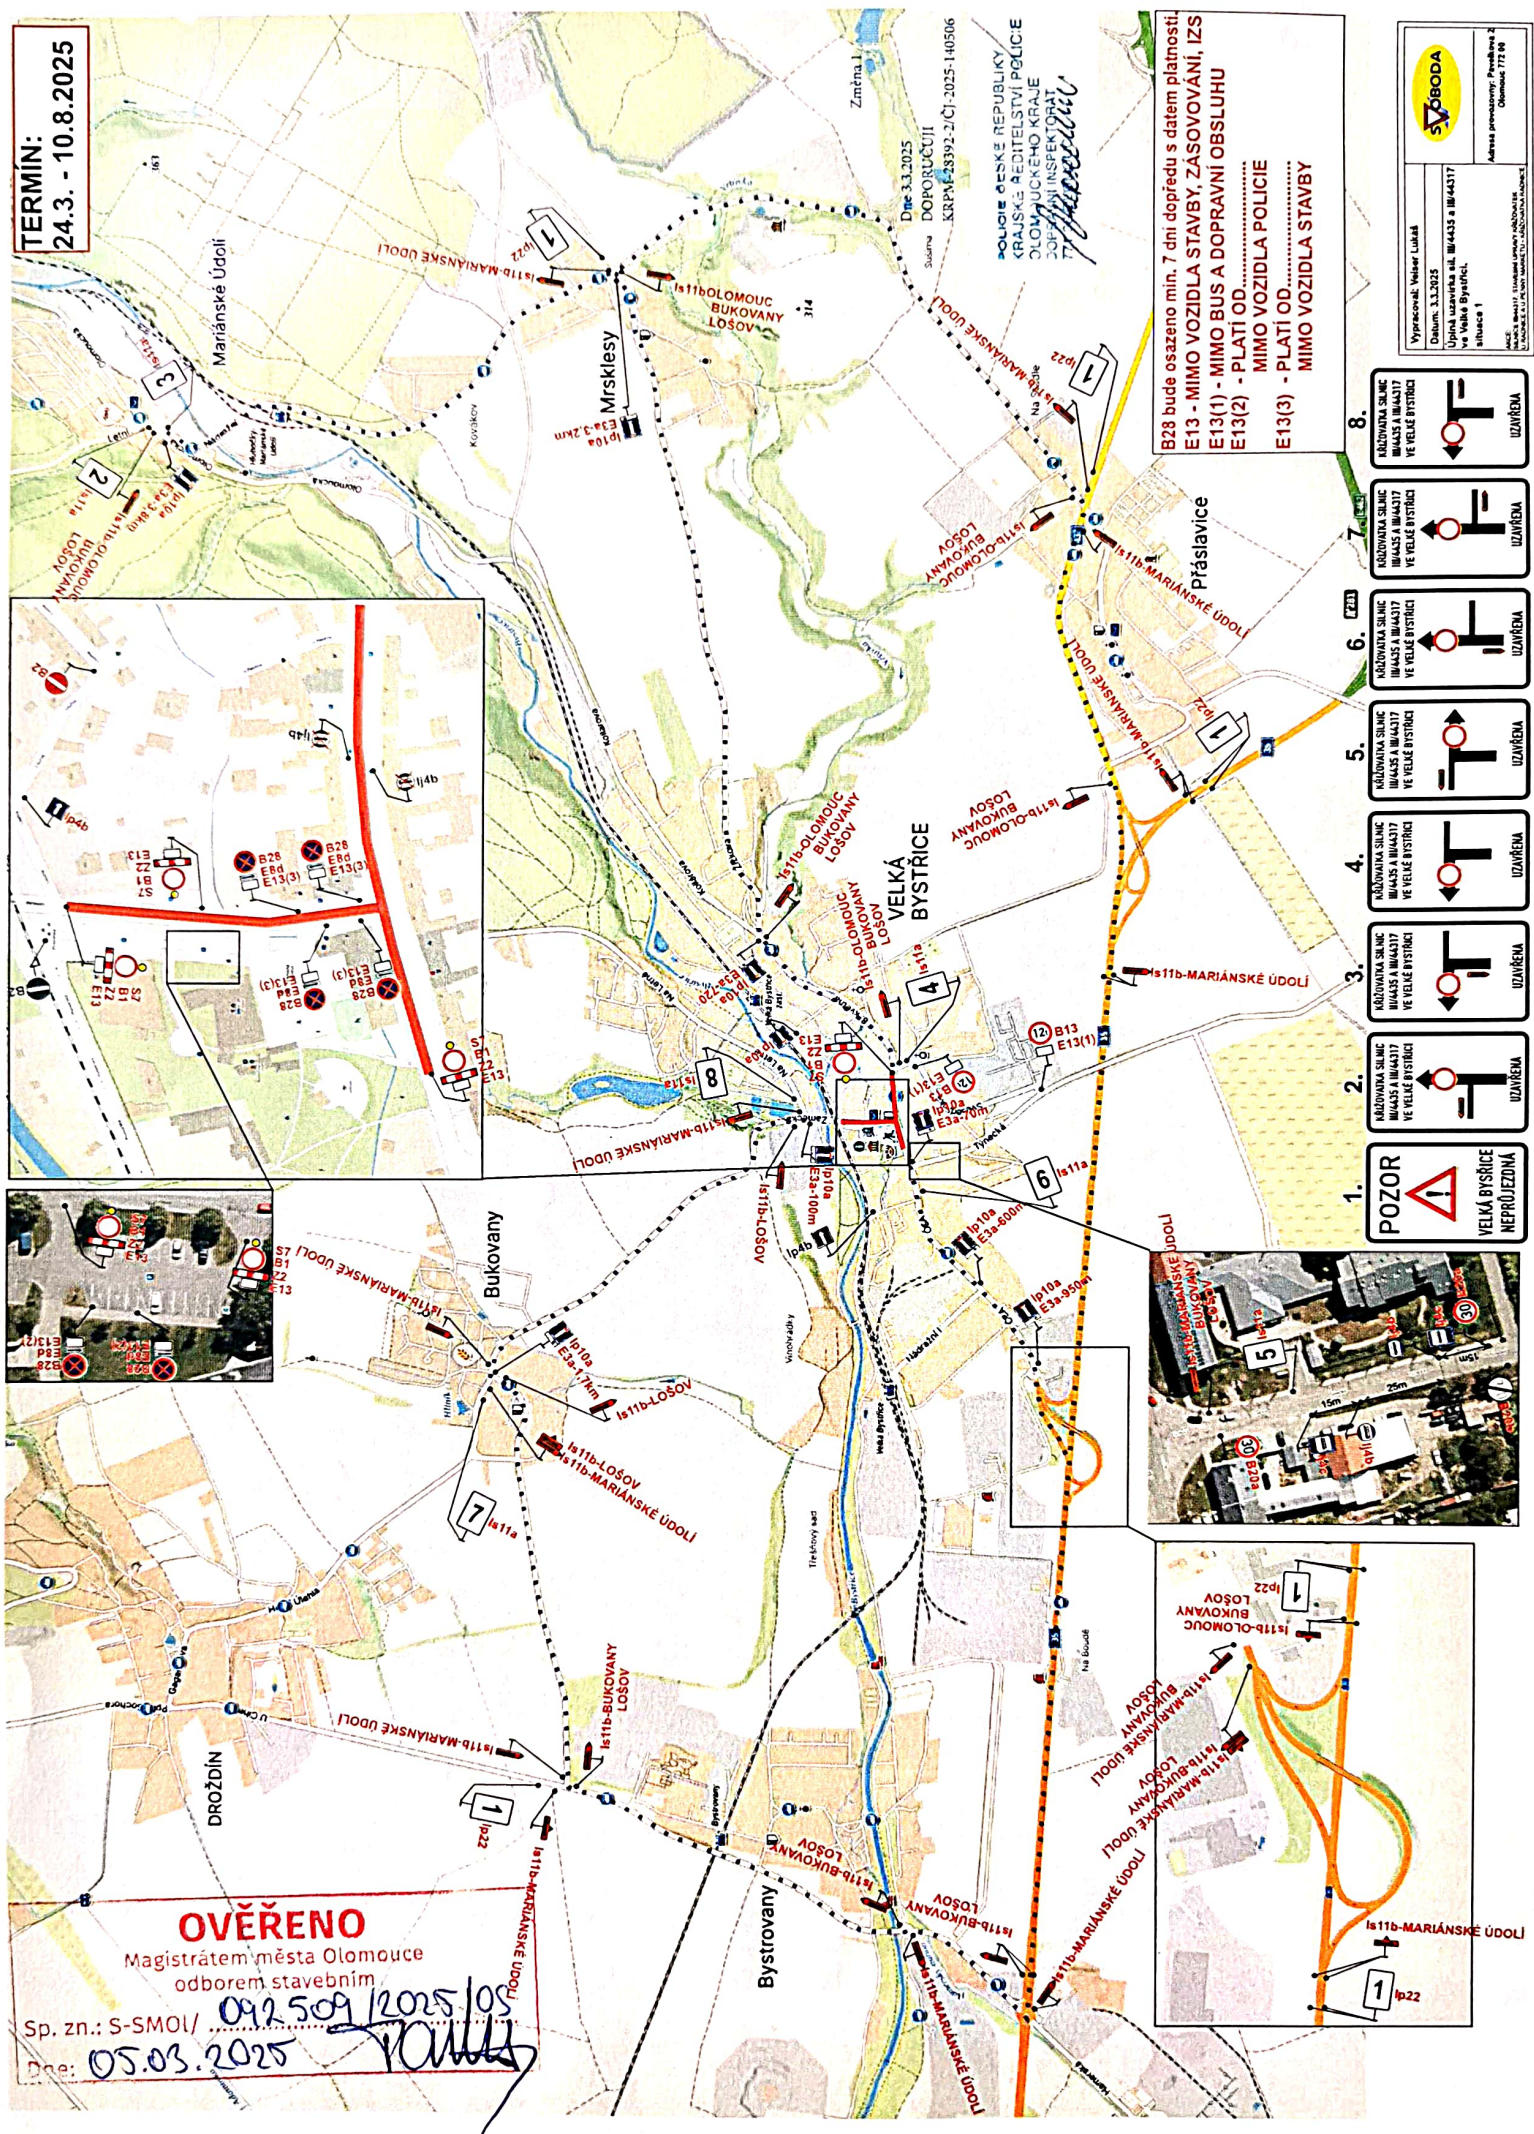

Dne 3.3.2025
DOPORUČUJI
KRPN-33392-2/CJ-2025-140506

POLICIE ČESKÉ REPUBLIKY
KRAJSKÉ ŘEDITELSTVÍ POLICIE
OLOMOUCKÉHO KRAJE
DOPLŇKOVÝ INSPEKTORÁT

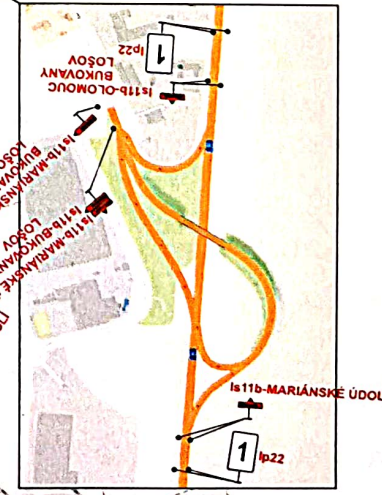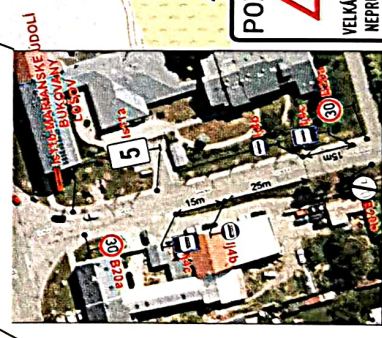

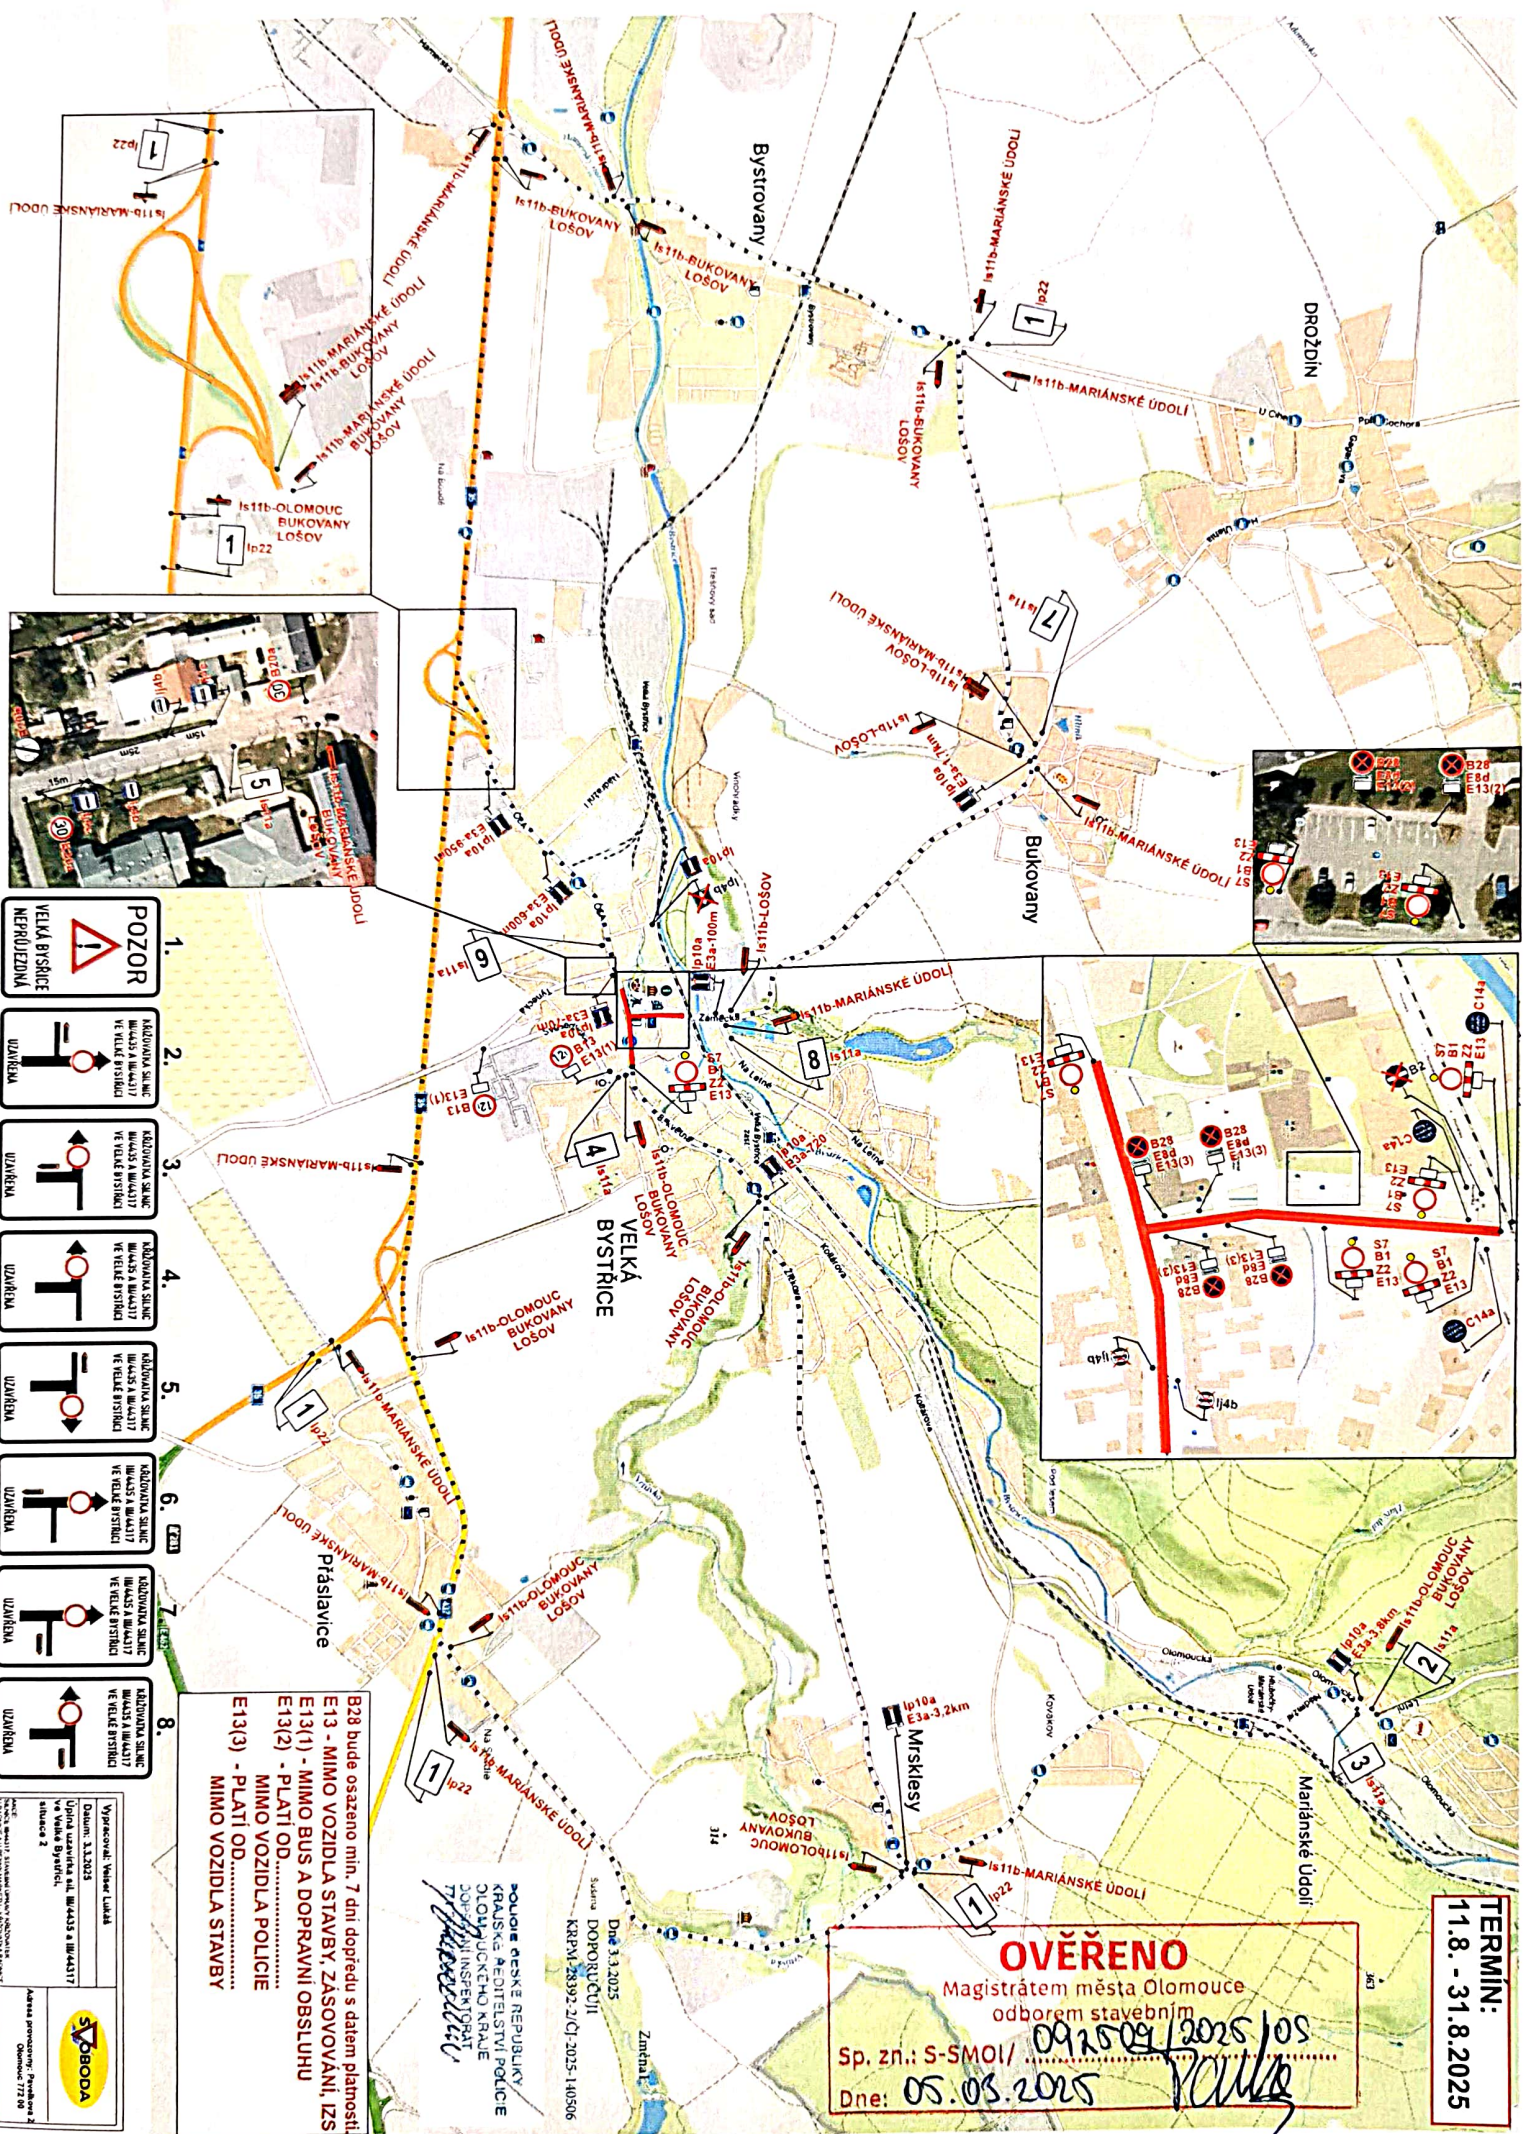

1. POZOR VELKÁ BYSTRICE NEPRŮJEZDNÁ
B28 bude osazeno min. 7 dní dopředu s datem platnosti.
 E13 - MIMO VOZIDLA STAVBY, ZÁSVOVÁNÍ, IZS
 E13(1) - MIMO BUS A DOPRAVNÍ OBSLUHU
 E13(2) - PLATI OD.....
 MIMO VOZIDLA POLICIE
 E13(3) - PLATI OD.....
 MIMO VOZIDLA STAVBY

POJICE České republiky
 Krajské ředitelství policie
 Olomouckého kraje
 oddělení inspektorátu
 Olomouc

Dne 3.1.2025
 Smlouva DOKRUCUJI
 KRP/1-28392-2/CI-2025-140506

OVĚŘENO
 Magistrátem města Olomouce
 odborem stavebním

TERMIN:
 11.8. - 31.8.2025

 Adresa provozovny: Přátelova 2
 Olomouc 772 00